

ТЕХНИЧЕСКАЯ ДОКУМЕНТАЦИЯ НА ЗДАНИЕ МНОГОКВАРТИРНОГО ДОМА

Адрес объекта учета:

Российская Федерация, Тюменская область, городской округ город Тюмень, город Тюмень,
улица Голышева, дом 8а

Составлено по состоянию на 13.03.2026г.

Исполнитель Масина В.Б. Масина В.Б.

Архитектурно-планировочные и эксплуатационные показатели

Назначение: Многоквартирный жилой дом

Использование: по назначению

Год постройки здания	2026
Количество этажей	11
в т.ч. подземных	1
Строительный объем, куб.м.	48 954.67
в т.ч. подземной части	
Площадь застройки с учетом входных групп и тамбуров, кв.м.	1449.00
Число лестниц	4
Количество лифтов	5
Площадь здания (в соответствии с Приказом № П/0393 от 23.10.2020), кв.м.	14416.1
Площадь помещений в здании, кв.м.	12856.1
в том числе:	
– площадь квартир	9787.2
– площадь нежилых помещений	192.6
– площадь мест общего пользования	2876.3
Площадь лоджий, балконов, террас в квартирах	149.8


Техническое описание жилого дома или его составных частей

№ п/п	Наименование конструктивных элементов		Описание конструктивных элементов (материал, конструкция, система и прочее)
1	2		3
1	Конструктивная схема		монолитный железобетонный каркас: монолитные железобетонные стены, колонны, пилоны, объединенные жесткими монолитными дисками поэтажных перекрытий
2	Фундамент		свайно-плитный
3	Стены		керамзитобетонные блоки марки КБСР-ПС-50-М50-F50-D1000, утеплитель — 150 мм, облицовочный кирпич, 120 мм
4	Внутренние стены и перегородки		силикатные блоки
5	Перекрытия		монолитные железобетонные плиты
6	Кровля		плоская, с внутренним организованным водостоком, в секции 3 на кровле расположена котельная
7	Полы		стяжка цементно-песчаная полусухого трамбования, армированная пластиковой фиброй, шумоизоляция, демпферная лента (теплоизоляция для 1-го этажа по расчёту)
8	Проемы	оконные	ПВХ-профиль
		дверные	входные двери квартир — стальные
		витражи	алюминиевый профиль
9	Лестничные марши		монолитные ж/б
10	Электричество		скрытая проводка
11	Водопровод		централизованный
12	Канализация		централизованная
13	Пассажирский лифт		+

Физический износ здания в процентах — 0%


План этажа

1 этаж

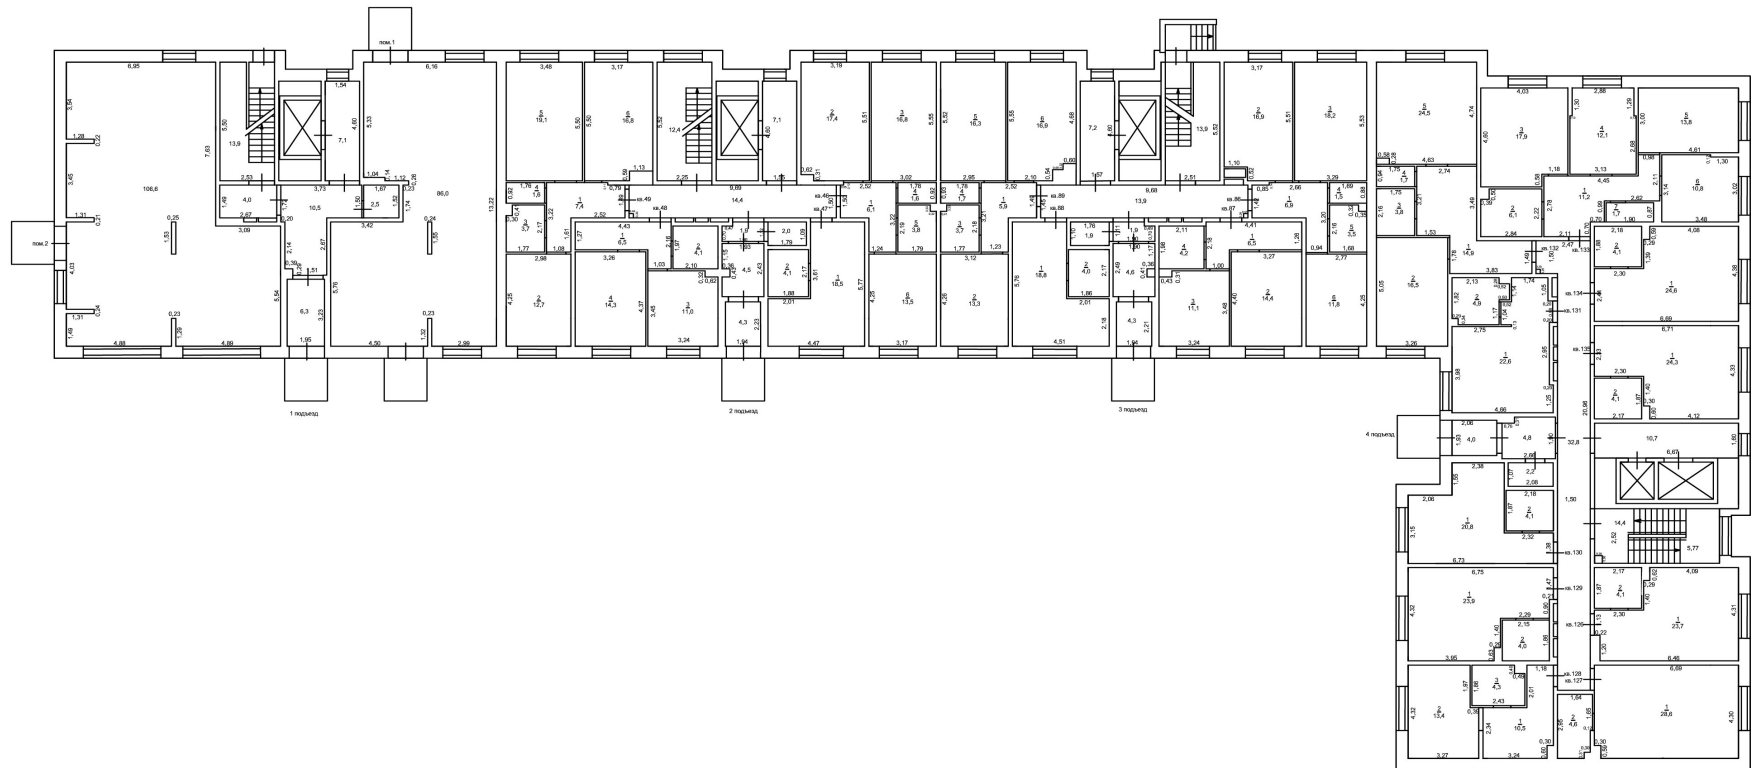


Масштаб 1:250

Условные обозначения

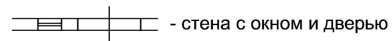


План этажа

2 этаж

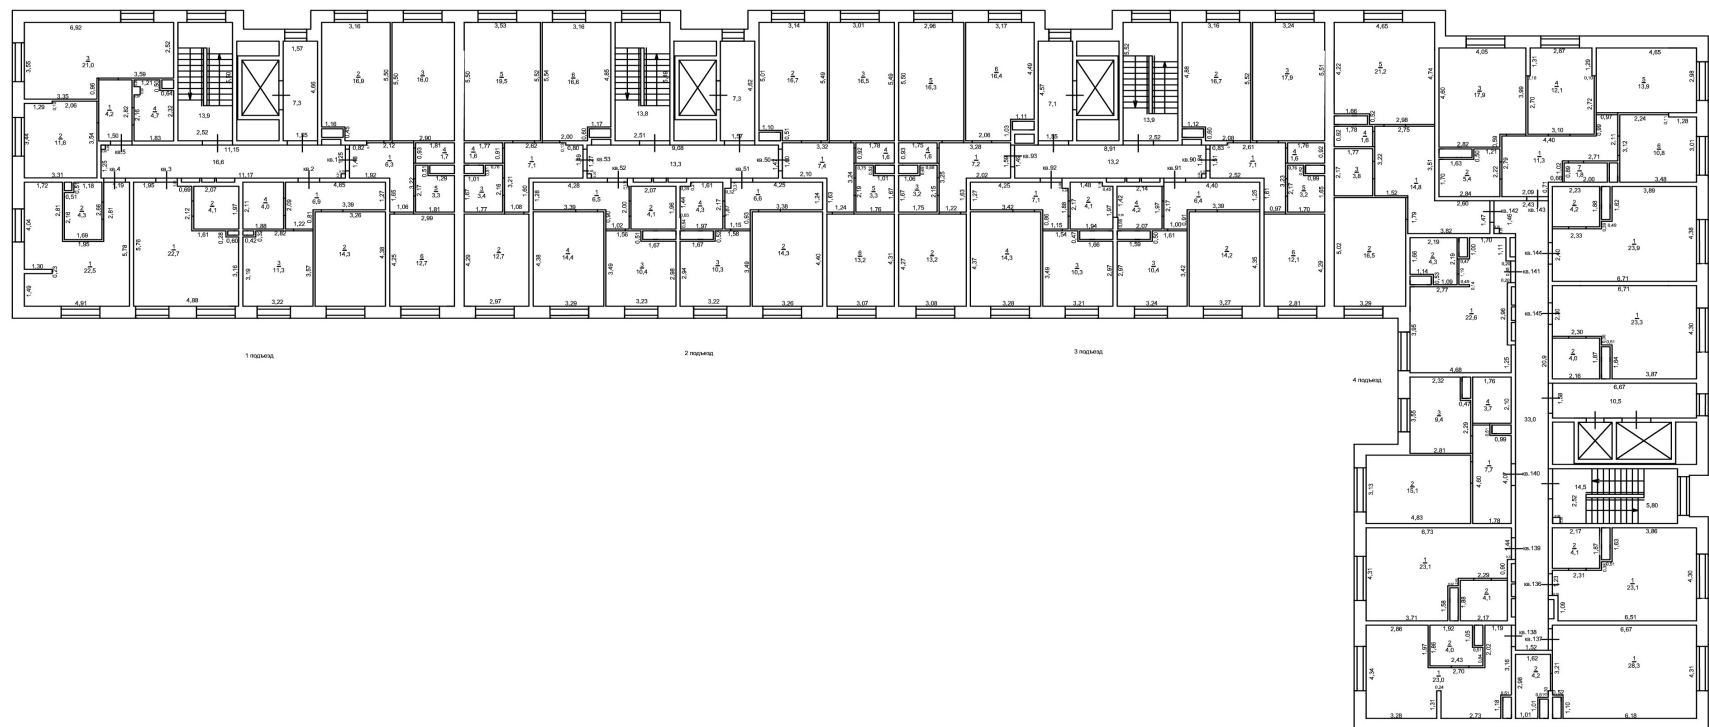


Масштаб 1:250

Условные обозначения

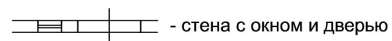


План этажа

3 этаж

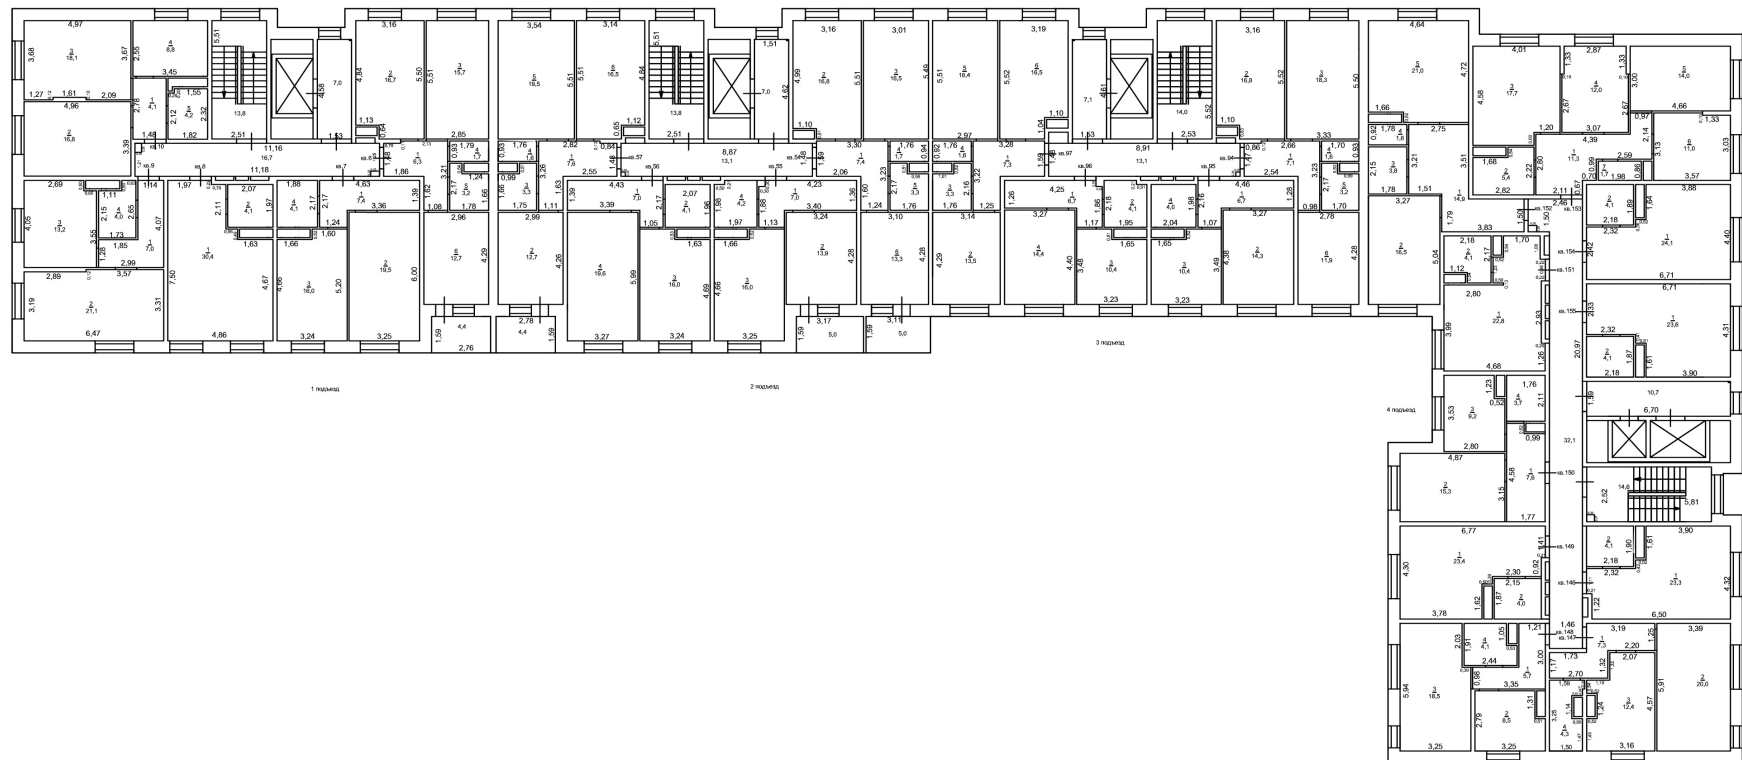


Масштаб 1:250

Условные обозначения

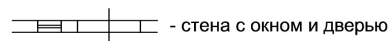

План этажа

4 этаж

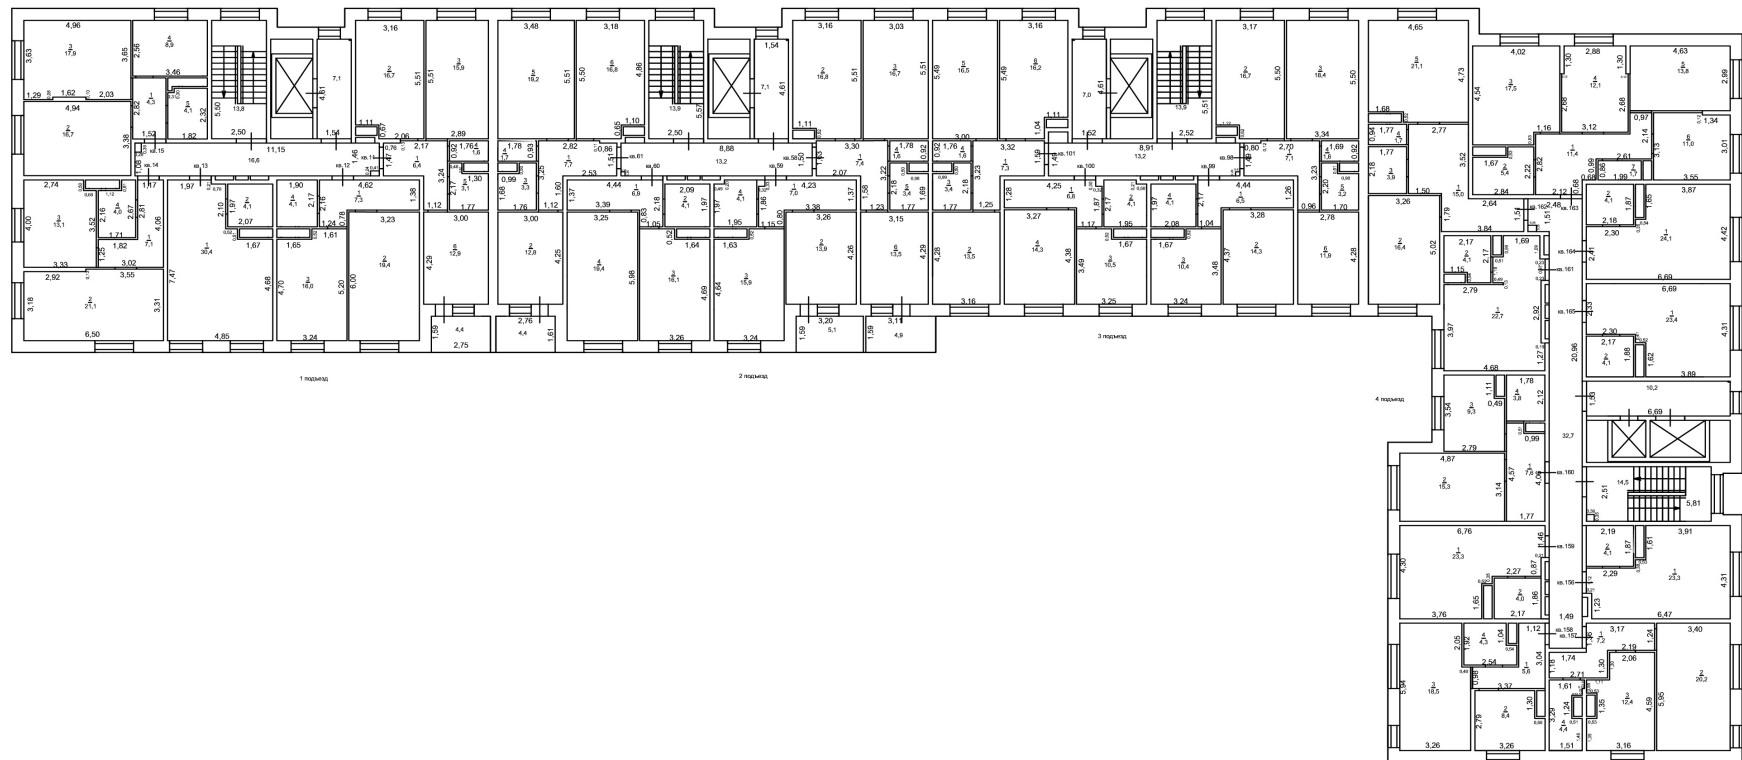


Масштаб 1:250

Условные обозначения

- стена с окном и дверью


План этажа

5 этаж

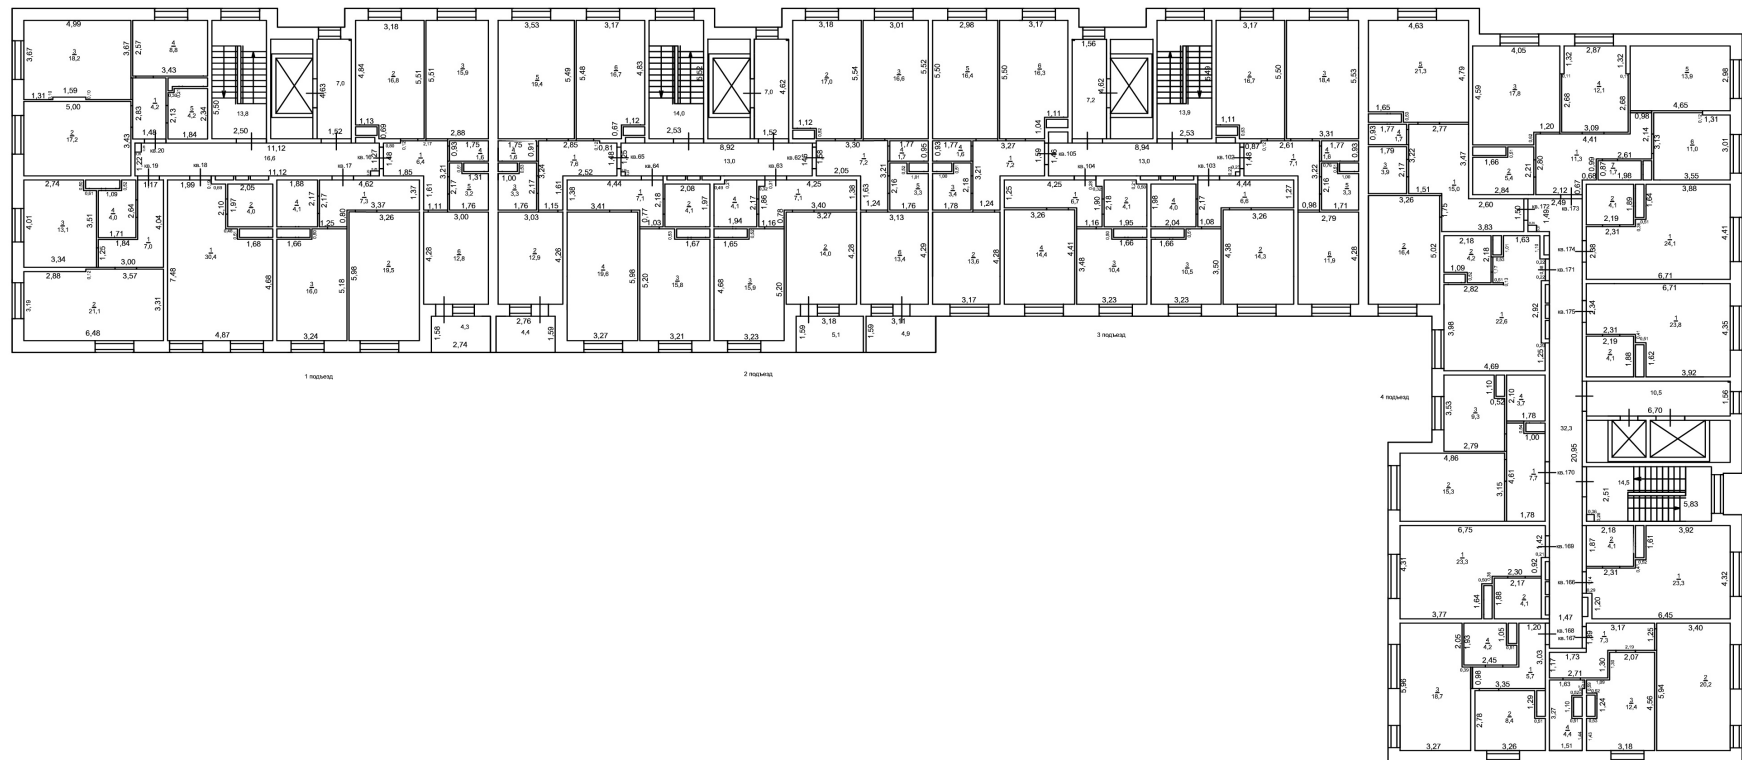


Масштаб 1:250

Условные обозначения

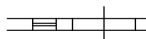 - стена с окном и дверью

План этажа

6 этаж

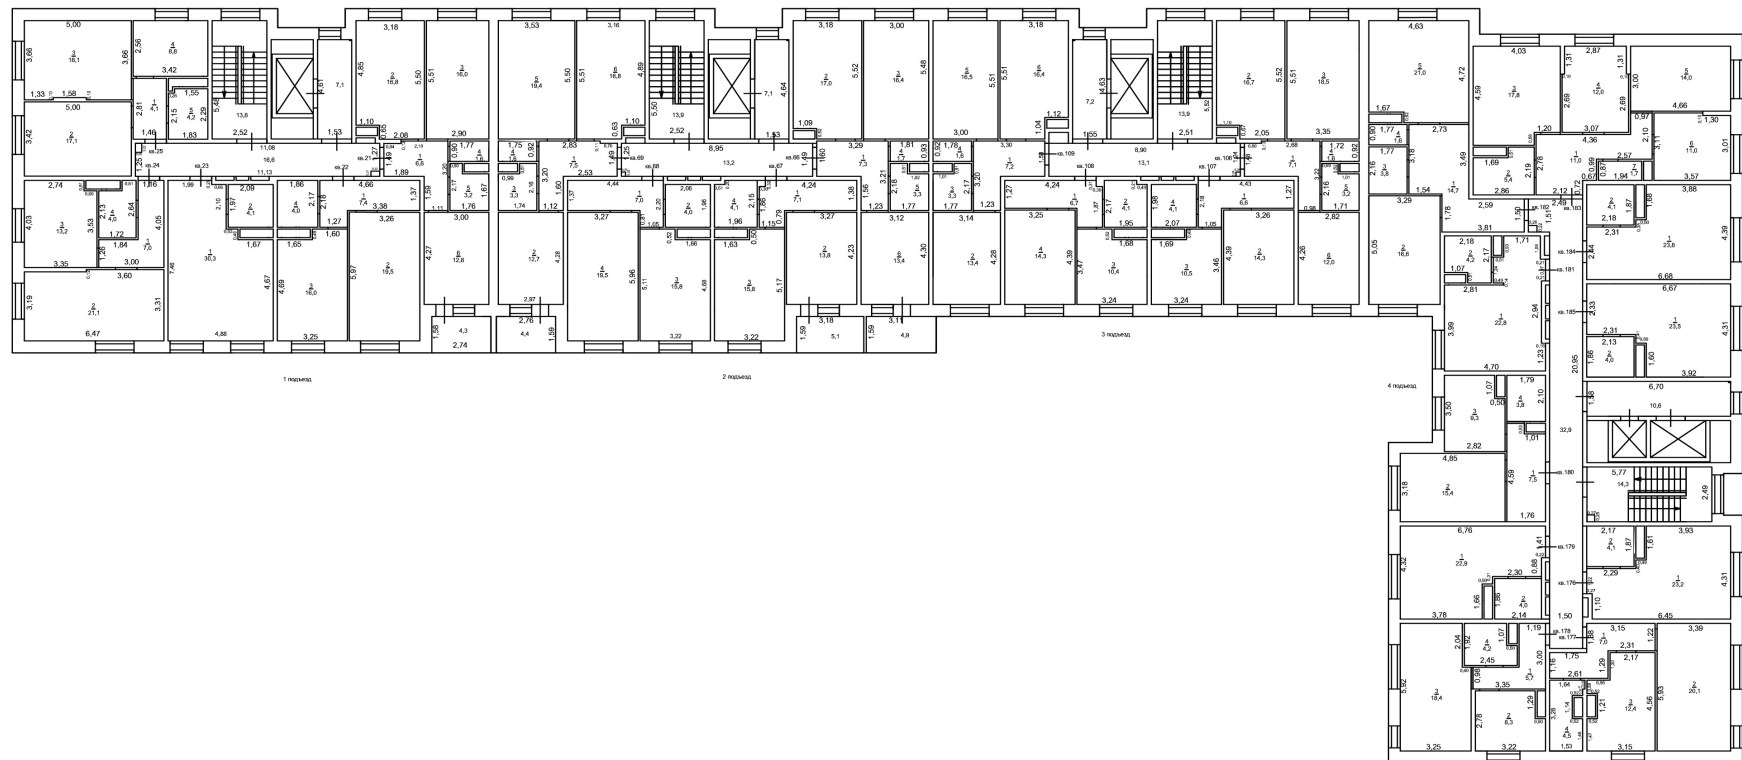


Масштаб 1:250

Условные обозначения

- стена с окном и дверью


План этажа

7 этаж

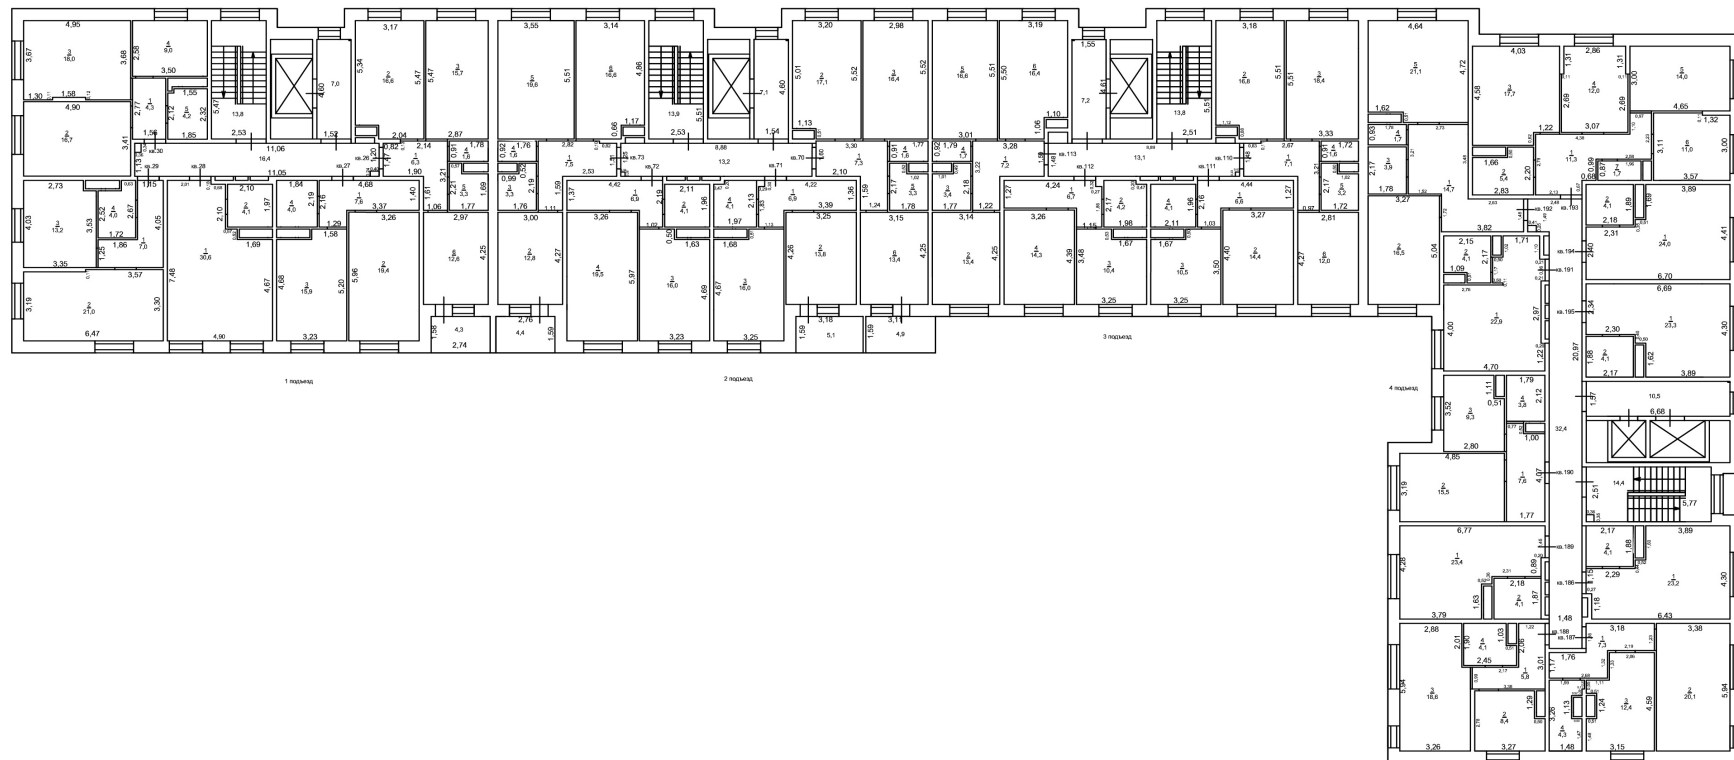


Масштаб 1:250

Условные обозначения

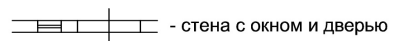


План этажа

8 этаж

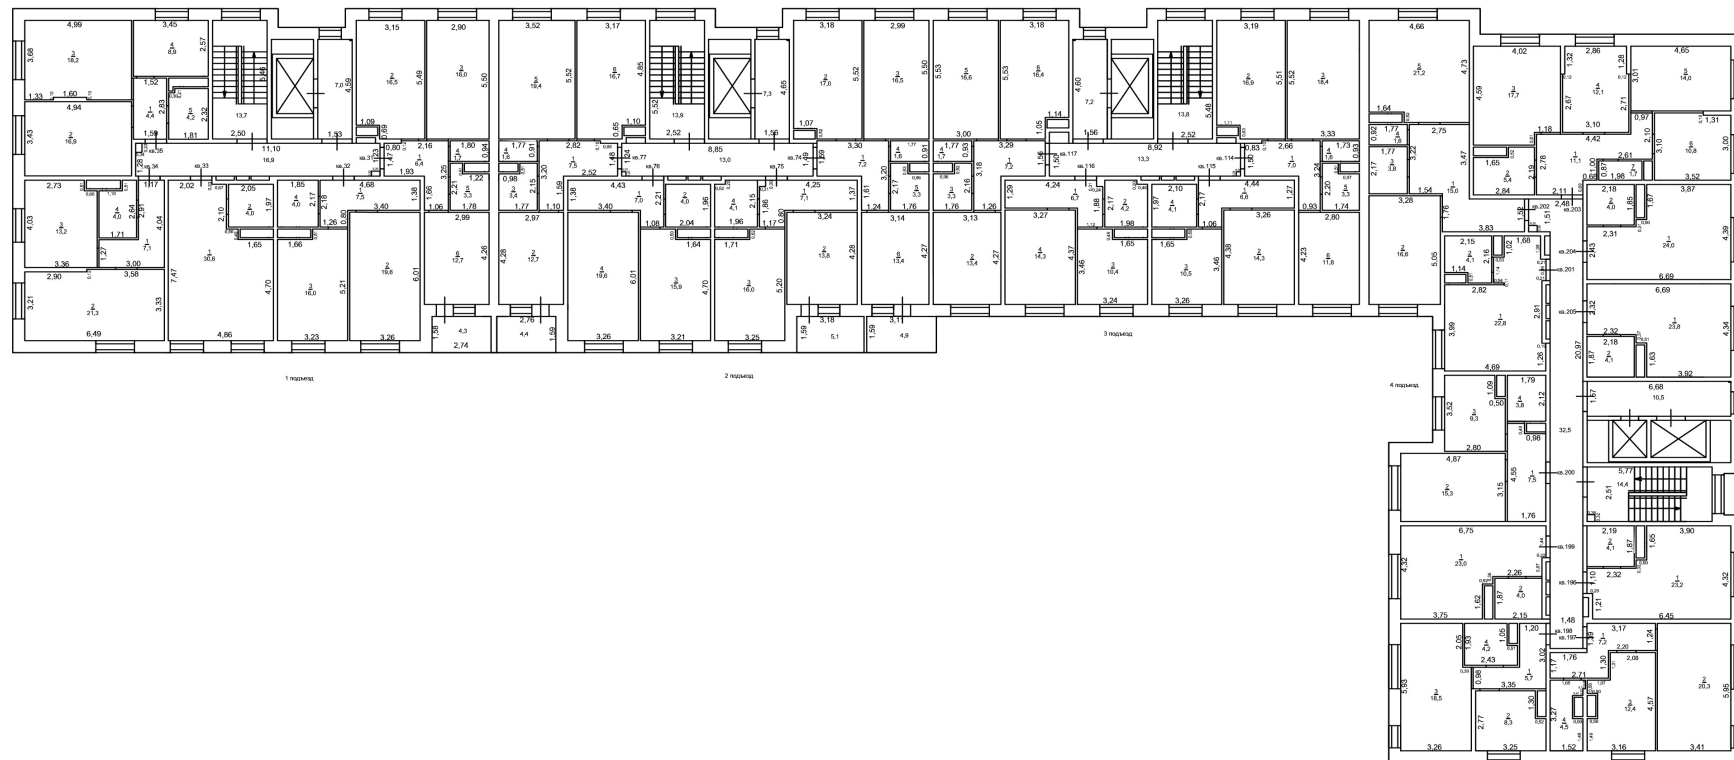


Масштаб 1:250

Условные обозначения

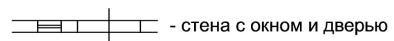


План этажа

9 этаж

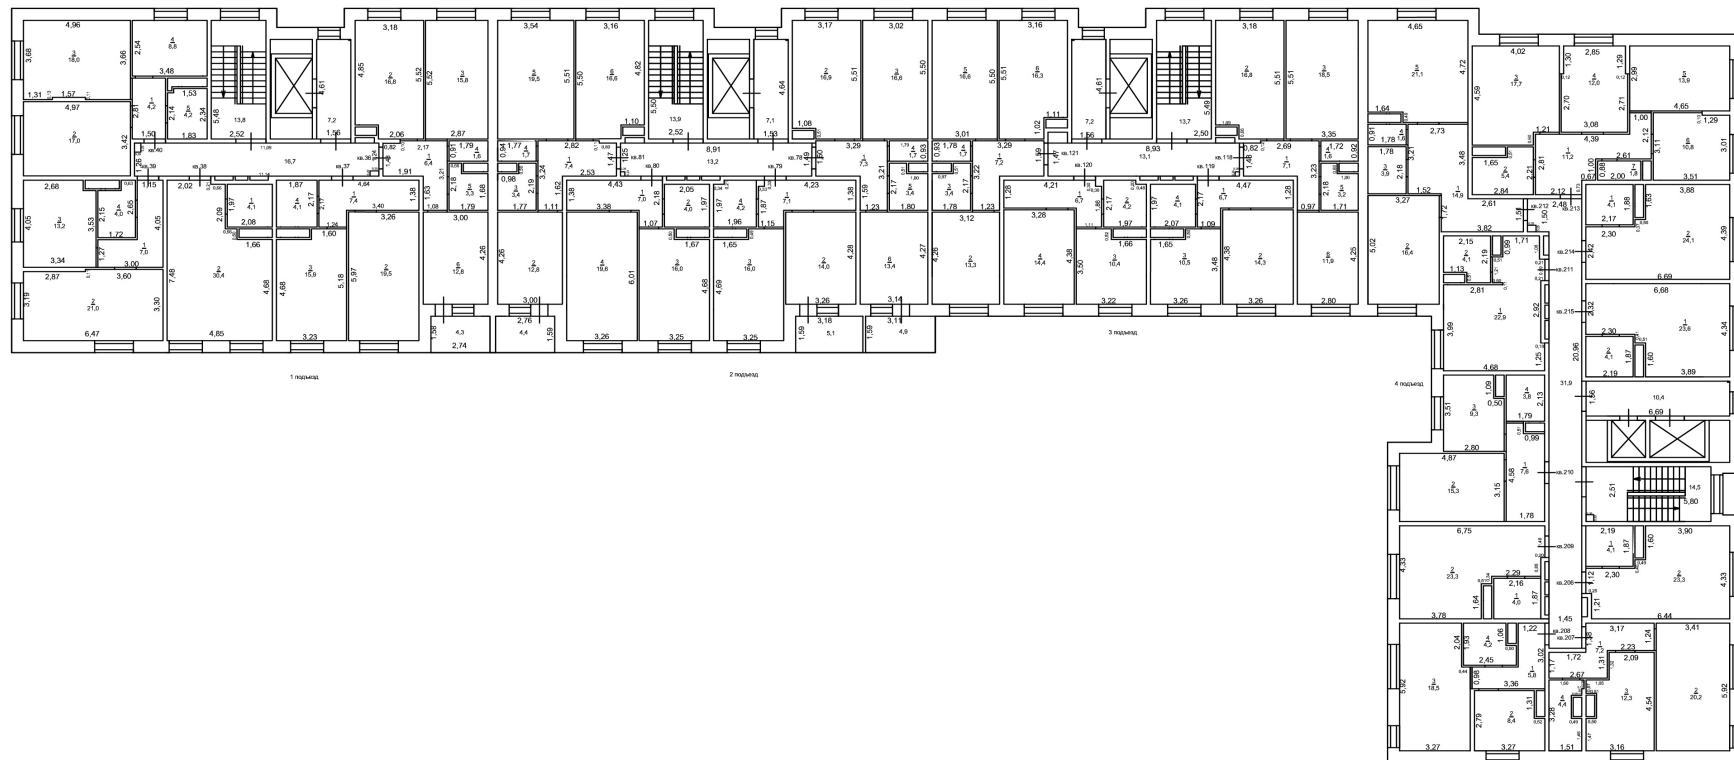


Масштаб 1:250

Условные обозначения

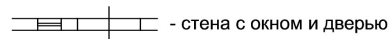


План этажа

10 этаж

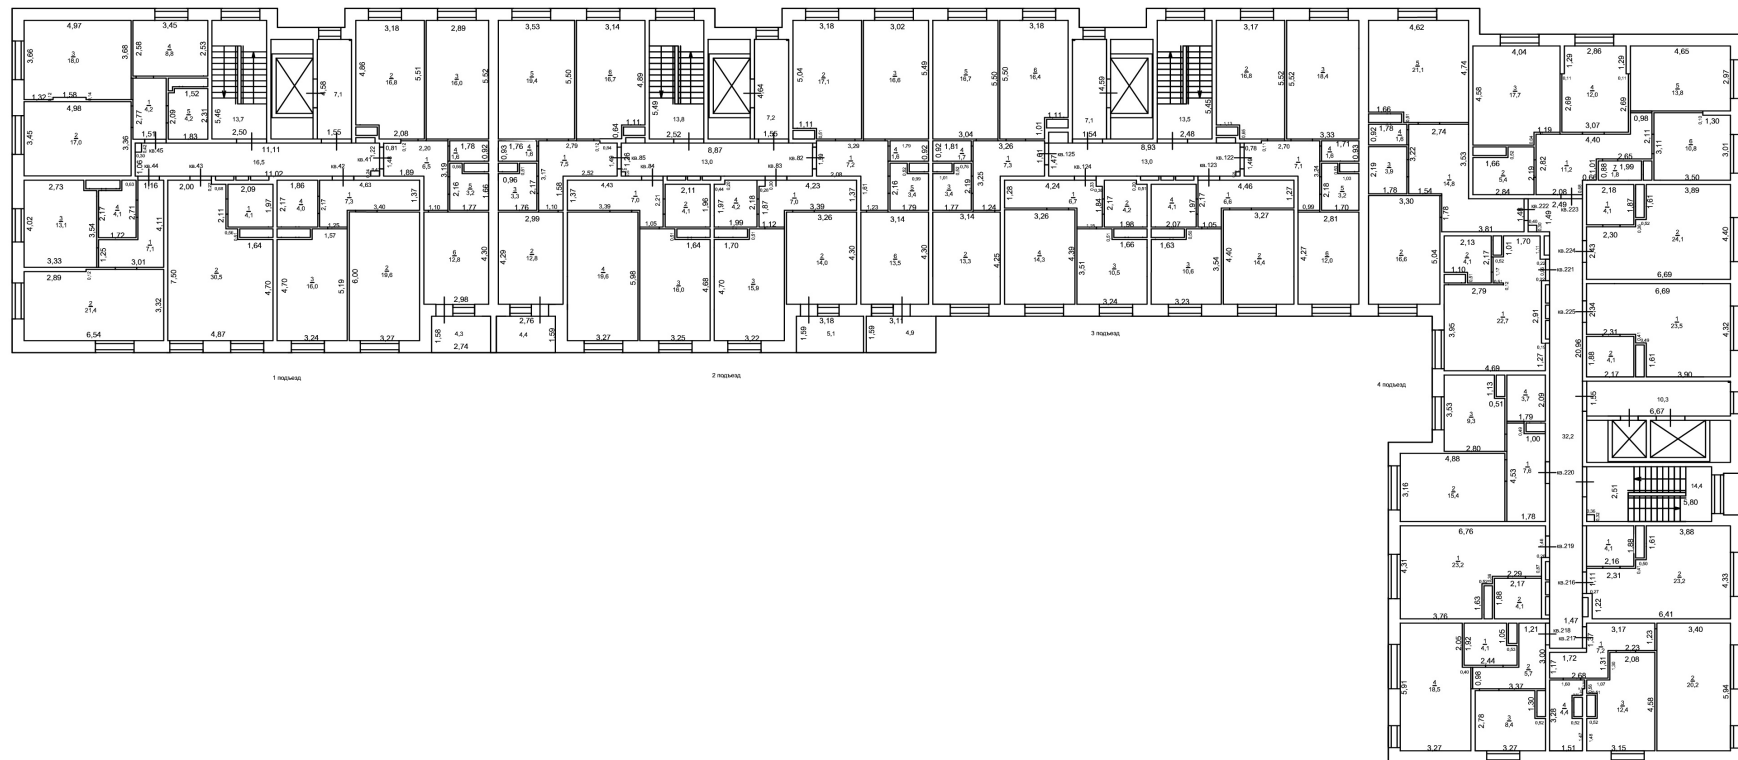


Масштаб 1:250

Условные обозначения

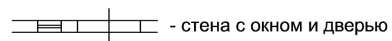


План этажа

Подвал

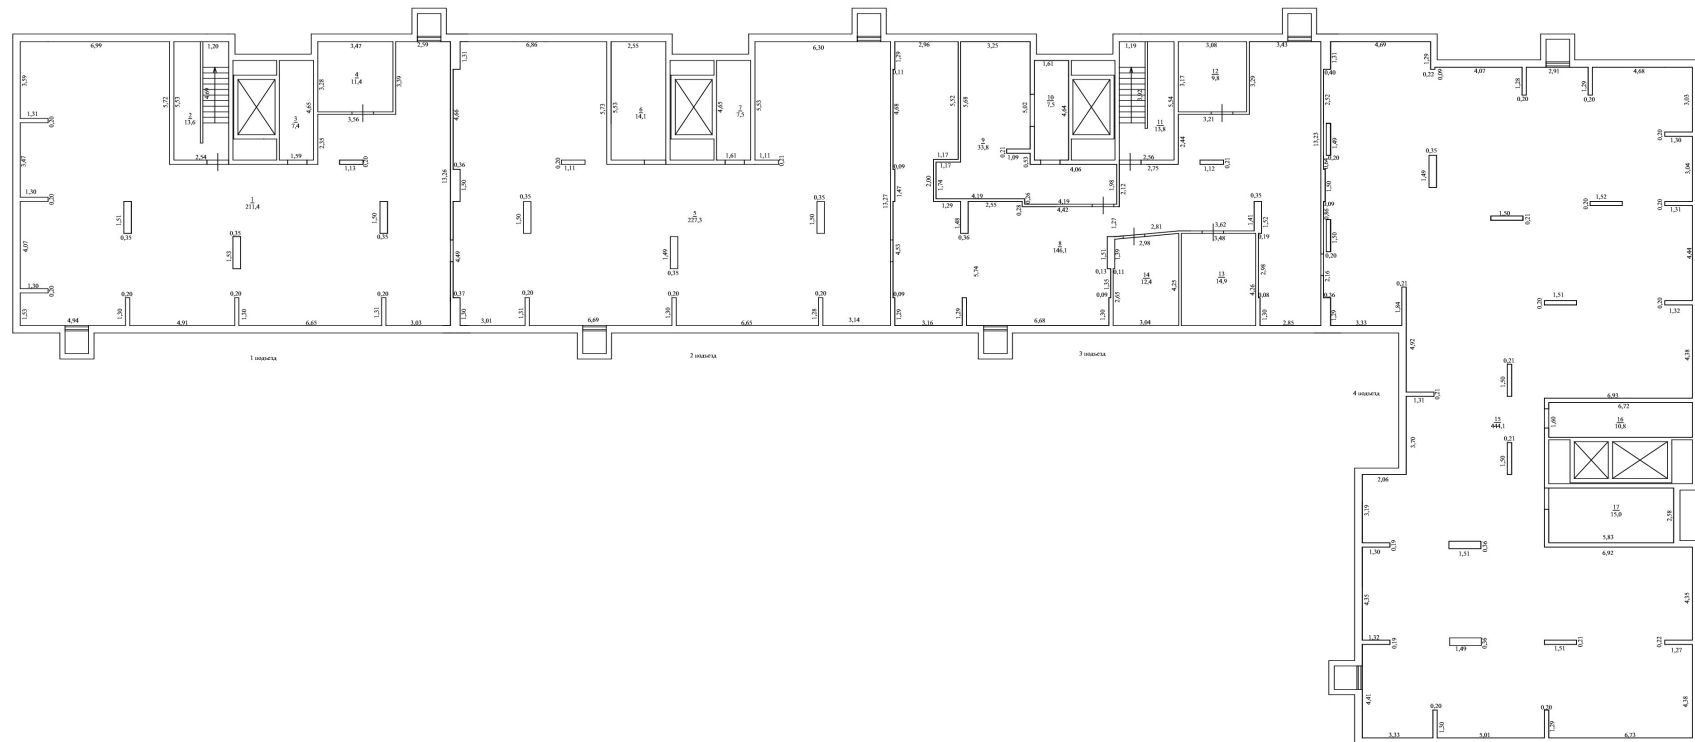

Масштаб 1:250

Условные обозначения

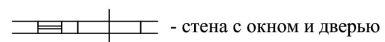

[illegible]

[illegible]

Итого по квартире № 86				58.8	58.8	30.0	28.8								
1	кв.87	1	Коридор	6.5	6.5		6.5								2.6
1	кв.87	2	Жилая комната	14.4	14.4	14.4									2.6
1	кв.87	3	Кухня	11.1	11.1		11.1								2.6
1	кв.87	4	Санузел	4.2	4.2		4.2								2.6
Итого по квартире № 87				36.2	36.2	14.4	21.8								
1	кв.88	1	Жилая комната	18.8	18.8	18.8									2.6
1	кв.88	2	Санузел	4.0	4.0		4.0								2.6
Итого по квартире № 88				22.8	22.8	18.8	4.0								
1	кв.89	1	Коридор	5.9	5.9		5.9								2.6
1	кв.89	2	Жилая комната	13.3	13.3	13.3									2.6
1	кв.89	3	Санузел	3.7	3.7		3.7								2.6
1	кв.89	4	Санузел	1.7	1.7		1.7								2.6
1	кв.89	5	Жилая комната	16.3	16.3	16.3									2.6
1	кв.89	6	Кухня	16.9	16.9		16.9								2.6
Итого по квартире № 89				57.8	57.8	29.6	28.2								
1	кв.126	1	Жилая комната	23.7	23.7	23.7									2.6
1	кв.126	2	Санузел	4.1	4.1		4.1								2.6
Итого по квартире № 126				27.8	27.8	23.7	4.1								
1	кв.127	1	Жилая комната	28.6	28.6	28.6									2.6
1	кв.127	2	Санузел	4.6	4.6		4.6								2.6
Итого по квартире № 127				33.2	33.2	28.6	4.6								
1	кв.128	1	Кухня	10.5	10.5		10.5								2.6
1	кв.128	2	Жилая комната	13.4	13.4	13.4									2.6
1	кв.128	3	Санузел	4.3	4.3		4.3								2.6
Итого по квартире № 128				28.2	28.2	13.4	14.8								

[illegible]

1	кв.134	2	Санузел	4.1	4.1		4.1									26
Итого по квартире № 134				28.7	28.7	24.6	4.1									
1	кв.135	1	Жилая комната	24.3	24.3	24.3										26
1	кв.135	2	Санузел	4.1	4.1		4.1									26
Итого по квартире № 135				28.4	28.4	24.3	4.1									
МОП 1 этаж																
1	МОП		Тамбур										6.3			26
1	МОП		Вестибюль										10.5			26
1	МОП		Коридор										4.0			26
1	МОП		Лестничная клетка										13.9	13.9		26
1	МОП		Лифтовой холл										7.1			26
1	МОП		КУИ										2.5			26
1	МОП		Тамбур										4.3			26
1	МОП		Тамбур										4.5			26
1	МОП		Тамбур										1.9			26
1	МОП		Вестибюль										14.4			26
1	МОП		Лестничная клетка										12.4	12.4		26
1	МОП		Лифтовой холл										7.1			26
1	МОП		КУИ										2.0			26
1	МОП		Тамбур										4.3			26
1	МОП		Тамбур										4.6			26
1	МОП		Тамбур										1.9			26
1	МОП		КУИ										1.9			26
1	МОП		Вестибюль										13.9			26
1	МОП		Лифтовой холл										7.2			26
1	МОП		Лестничная клетка										13.9	13.9		26
1	МОП		Тамбур										4.0			26
1	МОП		Тамбур										4.8			26
1	МОП		Вестибюль										32.8			26
1	МОП		Лифтовой холл										10.7			26
1	МОП		Лестничная										14.4	14.4		26

[illegible]

[illegible]

[illegible]

2	кв.142	2	Жилая комната	16.5	16.5	16.5										26
2	кв.142	3	Санузел	3.8	3.8		3.8									26
2	кв.142	4	Санузел	16	16		16									26
2	кв.142	5	Кухня-столовая	21.2	21.2		21.2									26
Итого по квартире № 142				57.9	57.9	16.5	41.4									
2	кв.143	1	Коридор	11.3	11.3		11.3									26
2	кв.143	2	Санузел	5.4	5.4		5.4									26
2	кв.143	3	Кухня-столовая	17.9	17.9		17.9									26
2	кв.143	4	Жилая комната	12.1	12.1	12.1										26
2	кв.143	5	Жилая комната	13.9	13.9	13.9										26
2	кв.143	6	Жилая комната	10.8	10.8	10.8										26
2	кв.143	7	Санузел	18	18		18									26
Итого по квартире № 143				73.2	73.2	36.8	36.4									
2	кв.144	1	Жилая комната	23.9	23.9	23.9										26
2	кв.144	2	Санузел	4.2	4.2		4.2									26
Итого по квартире № 144				28.1	28.1	23.9	4.2									
2	кв.145	1	Жилая комната	23.3	23.3	23.3										26
2	кв.145	2	Санузел	4.0	4.0		4.0									26
Итого по квартире № 145				27.3	27.3	23.3	4.0									
МОП 2 этаж																
2	МОП		Коридор											16.6		26
2	МОП		Лестничная клетка											13.9	13.9	26
2	МОП		Лифтовой холл											7.3		26
2	МОП		Коридор											13.3		26
2	МОП		Лестничная клетка											13.8	13.8	26
2	МОП		Лифтовой холл											7.3		26
2	МОП		Коридор											13.2		26
2	МОП		Лифтовой холл											7.1		26
2	МОП		Лестничная клетка											13.9	13.9	26

[illegible]

[illegible]

Итого по квартире № 150				35.8	35.8	15.3	20.5									
3	кв.151	1	Жилая комната	22.8	22.8	22.8										26
3	кв.151	2	Санузел	4.1	4.1		4.1									26
Итого по квартире № 151				26.9	26.9	22.8	4.1									
3	кв.152	1	Коридор	14.9	14.9		14.9									26
3	кв.152	2	Жилая комната	16.5	16.5	16.5										26
3	кв.152	3	Санузел	3.8	3.8		3.8									26
3	кв.152	4	Санузел	16	16		16									26
3	кв.152	5	Кухня-столовая	21.0	21.0		21.0									26
Итого по квартире № 152				57.8	57.8	16.5	41.3									
3	кв.153	1	Коридор	11.3	11.3		11.3									26
3	кв.153	2	Санузел	5.4	5.4		5.4									26
3	кв.153	3	Кухня-столовая	17.7	17.7		17.7									26
3	кв.153	4	Жилая комната	12.0	12.0	12.0										26
3	кв.153	5	Жилая комната	14.0	14.0	14.0										26
3	кв.153	6	Жилая комната	11.0	11.0	11.0										26
3	кв.153	7	Санузел	1.7	1.7		1.7									26
Итого по квартире № 153				73.1	73.1	37.0	36.1									
3	кв.154	1	Жилая комната	24.1	24.1	24.1										26
3	кв.154	2	Санузел	4.1	4.1		4.1									26
Итого по квартире № 154				28.2	28.2	24.1	4.1									
3	кв.155	1	Жилая комната	23.6	23.6	23.6										26
3	кв.155	2	Санузел	4.1	4.1		4.1									26
Итого по квартире № 155				27.7	27.7	23.6	4.1									
МОП 3 этаж																
3	МОП		Коридор										16.7			26
3	МОП		Лестничная клетка										13.8	13.8		26
3	МОП		Лифтовой холл										7.0			26
3	МОП		Коридор										13.1			26
3	МОП		Лестничная клетка										13.8	13.8		26
3	МОП		Лифтовой холл										7.0			26

[illegible]

[illegible]

[illegible]

[illegible]

[illegible]

[illegible]

[illegible]

[illegible]

[illegible]

6	кв.183	1	Коридор	11.0	11.0		11.0										2.6
6	кв.183	2	Санузел	5.4	5.4		5.4										2.6
6	кв.183	3	Кухня-столовая	17.8	17.8		17.8										2.6
6	кв.183	4	Жилая комната	12.0	12.0	12.0											2.6
6	кв.183	5	Жилая комната	14.0	14.0	14.0											2.6
6	кв.183	6	Жилая комната	11.0	11.0	11.0											2.6
6	кв.183	7	Санузел	1.7	1.7		1.7										2.6
Итого по квартире № 183				72.9	72.9	37.0	35.9										
6	кв.184	1	Жилая комната	23.8	23.8	23.8											2.6
6	кв.184	2	Санузел	4.1	4.1		4.1										2.6
Итого по квартире № 184				27.9	27.9	23.8	4.1										
6	кв.185	1	Жилая комната	23.5	23.5	23.5											2.6
6	кв.185	2	Санузел	4.0	4.0		4.0										2.6
Итого по квартире № 185				27.5	27.5	23.5	4.0										
МОП 6 этаж																	
6	МОП		Коридор											16.6			2.6
6	МОП		Лестничная клетка											13.8	13.8		2.6
6	МОП		Лифтовой холл											7.1			2.6
6	МОП		Коридор											13.2			2.6
6	МОП		Лестничная клетка											13.9	13.9		2.6
6	МОП		Лифтовой холл											7.1			2.6
6	МОП		Коридор											13.1			2.6
6	МОП		Лифтовой холл											7.2			2.6
6	МОП		Лестничная клетка											13.9	13.9		2.6
6	МОП		Коридор											32.9			2.6
6	МОП		Лифтовой холл											10.6			2.6
6	МОП		Лестничная клетка											14.3	14.3		2.6
Итого по МОП														163.7	55.9		
Итого по 6-му этажу				1015.7	1015.7	542.8	472.9	18.7						163.7	55.9		
Седьмой этаж																	

Итого по квартире № 70				59.1	59.1	29.8	29.3	4.9							
7	кв.71	1	Коридор	6.9	6.9		6.9								26
7	кв.71	2	Жилая комната	13.8	13.8	13.8									26
7	кв.71	3	Кухня	16.0	16.0		16.0								26
7	кв.71	4	Санузел	4.1	4.1		4.1								26
7	кв.71		Лоджия					5.1							26
Итого по квартире № 71				40.8	40.8	13.8	27.0	5.1							
7	кв.72	1	Коридор	6.9	6.9		6.9								26
7	кв.72	2	Санузел	4.1	4.1		4.1								26
7	кв.72	3	Кухня	16.0	16.0		16.0								26
7	кв.72	4	Жилая комната	19.5	19.5	19.5									26
Итого по квартире № 72				46.5	46.5	19.5	27.0								
7	кв.73	1	Коридор	7.5	7.5		7.5								26
7	кв.73	2	Жилая комната	12.8	12.8	12.8									26
7	кв.73	3	Санузел	3.3	3.3		3.3								26
7	кв.73	4	Санузел	16	16		16								26
7	кв.73	5	Жилая комната	19.6	19.6	19.6									26
7	кв.73	6	Кухня	16.6	16.6		16.6								26
7	кв.73		Лоджия					4.4							26
Итого по квартире № 73				61.4	61.4	32.4	29.0	4.4							
7	кв.110	1	Коридор	7.1	7.1		7.1								26
7	кв.110	2	Кухня	16.8	16.8		16.8								26
7	кв.110	3	Жилая комната	18.4	18.4	18.4									26
7	кв.110	4	Санузел	16	16		16								26
7	кв.110	5	Санузел	3.2	3.2		3.2								26
7	кв.110	6	Жилая комната	12.0	12.0	12.0									26
Итого по квартире № 110				59.1	59.1	30.4	28.7								
7	кв.111	1	Коридор	6.6	6.6		6.6								26
7	кв.111	2	Жилая комната	14.4	14.4	14.4									26
7	кв.111	3	Кухня	10.5	10.5		10.5								26
7	кв.111	4	Санузел	4.1	4.1		4.1								26
Итого по квартире № 111				35.6	35.6	14.4	21.2								
7	кв.112	1	Коридор	6.7	6.7		6.7								26
7	кв.112	2	Санузел	4.2	4.2		4.2								26
7	кв.112	3	Кухня	10.4	10.4		10.4								26

[illegible]

7	кв.192	3	Санузел	3.9	3.9		3.9										2.6
7	кв.192	4	Санузел	1.7	1.7		1.7										2.6
7	кв.192	5	Кухня-столовая	21.1	21.1		21.1										2.6
Итого по квартире № 192				57.9	57.9	16.5	41.4										
7	кв.193	1	Коридор	11.3	11.3		11.3										2.6
7	кв.193	2	Санузел	5.4	5.4		5.4										2.6
7	кв.193	3	Кухня-столовая	17.7	17.7		17.7										2.6
7	кв.193	4	Жилая комната	12.0	12.0	12.0											2.6
7	кв.193	5	Жилая комната	14.0	14.0	14.0											2.6
7	кв.193	6	Жилая комната	11.0	11.0	11.0											2.6
7	кв.193	7	Санузел	1.7	1.7		1.7										2.6
Итого по квартире № 193				73.1	73.1	37.0	36.1										
7	кв.194	1	Жилая комната	24.0	24.0	24.0											2.6
7	кв.194	2	Санузел	4.1	4.1		4.1										2.6
Итого по квартире № 194				28.1	28.1	24.0	4.1										
7	кв.195	1	Жилая комната	23.3	23.3	23.3											2.6
7	кв.195	2	Санузел	4.1			4.1										2.6
Итого по квартире № 195				27.4	27.4	23.3	4.1										
МОП 7 этаж																	
7	МОП		Коридор											16.4			2.6
7	МОП		Лестничная клетка											13.8	13.8		2.6
7	МОП		Лифтовой холл											7.0			2.6
7	МОП		Коридор											13.2			2.6
7	МОП		Лестничная клетка											13.9	13.9		2.6
7	МОП		Лифтовой холл											7.1			2.6
7	МОП		Коридор											13.1			2.6
7	МОП		Лифтовой холл											7.2			2.6
7	МОП		Лестничная клетка											13.8	13.8		2.6
7	МОП		Коридор											32.4			2.6
7	МОП		Лифтовой холл											10.5			2.6

[illegible]

[illegible]

[illegible]

8	кв.201	1	Жилая комната	22.8	22.8	22.8											2.6
8	кв.201	2	Санузел	4.1	4.1		4.1										2.6
Итого по квартире № 201				26.9	26.9	22.8	4.1										
8	кв.202	1	Коридор	15.0	15.0		15.0										2.6
8	кв.202	2	Жилая комната	16.6	16.6	16.6											2.6
8	кв.202	3	Санузел	3.8	3.8		3.8										2.6
8	кв.202	4	Санузел	1.6	1.6		1.6										2.6
8	кв.202	5	Кухня-столовая	21.2	21.2		21.2										2.6
Итого по квартире № 202				58.2	58.2	16.6	41.6										
8	кв.203	1	Коридор	11.1	11.1		11.1										2.6
8	кв.203	2	Санузел	5.4	5.4		5.4										2.6
8	кв.203	3	Кухня-столовая	17.7	17.7		17.7										2.6
8	кв.203	4	Жилая комната	12.1	12.1	12.1											2.6
8	кв.203	5	Жилая комната	14.0	14.0	14.0											2.6
8	кв.203	6	Жилая комната	10.8	10.8	10.8											2.6
8	кв.203	7	Санузел	1.7	1.7		1.7										2.6
Итого по квартире № 203				72.8	72.8	36.9	35.9										
8	кв.204	1	Жилая комната	24.0	24.0	24.0											2.6
8	кв.204	2	Санузел	4.0	4.0		4.0										2.6
Итого по квартире № 204				28.0	28.0	24.0	4.0										
8	кв.205	1	Жилая комната	23.8	23.8	23.8											2.6
8	кв.205	2	Санузел	4.1	4.1		4.1										2.6
Итого по квартире № 205				27.9	27.9	23.8	4.1										
МОП 8 этаж																	
8	МОП		Коридор											16.9			2.6
8	МОП		Лестничная клетка											13.7	13.7		2.6
8	МОП		Лифтовой холл											7.0			2.6
8	МОП		Коридор											13.0			2.6
8	МОП		Лестничная клетка											13.9	13.9		2.6
8	МОП		Лифтовой холл											7.3			2.6
8	МОП		Коридор											13.3			2.6

[illegible]

[illegible]

9	кв.210	1	Коридор	7.6	7.6		7.6										2.6
9	кв.210	2	Жилая комната	15.3	15.3	15.3											2.6
9	кв.210	3	Кухня	9.3	9.3		9.3										2.6
9	кв.210	4	Санузел	3.8	3.8		3.8										2.6
Итого по квартире № 210				36.0	36.0	15.3	20.7										
9	кв.211	1	Жилая комната	22.9	22.9	22.9											2.6
9	кв.211	2	Санузел	4.1	4.1		4.1										2.6
Итого по квартире № 211				27.0	27.0	22.9	4.1										
9	кв.212	1	Коридор	14.9	14.9		14.9										2.6
9	кв.212	2	Жилая комната	16.4	16.4	16.4											2.6
9	кв.212	3	Санузел	3.9	3.9		3.9										2.6
9	кв.212	4	Санузел	1.6	1.6		1.6										2.6
9	кв.212	5	Кухня-столовая	21.1	21.1		21.1										2.6
Итого по квартире № 212				57.9	57.9	16.4	41.5										
9	кв.213	1	Коридор	11.2	11.2		11.2										2.6
9	кв.213	2	Санузел	5.4	5.4		5.4										2.6
9	кв.213	3	Кухня-столовая	17.7	17.7		17.7										2.6
9	кв.213	4	Жилая комната	12.0	12.0	12.0											2.6
9	кв.213	5	Жилая комната	13.9	13.9	13.9											2.6
9	кв.213	6	Жилая комната	10.8	10.8	10.8											2.6
9	кв.213	7	Санузел	1.8	1.8		1.8										2.6
Итого по квартире № 213				72.8	72.8	36.7	36.1										
9	кв.214	1	Санузел	4.1	4.1		4.1										2.6
9	кв.214	2	Жилая комната	24.1	24.1	24.1											2.6
Итого по квартире № 214				28.2	28.2	24.1	4.1										
9	кв.215	1	Жилая комната	23.6	23.6	23.6											2.6
9	кв.215	2	Санузел	4.1	4.1		4.1										2.6
Итого по квартире № 215				27.7	27.7	23.6	4.1										
МОП 9 этаж																	
9	МОП		Коридор											16.7			2.6
9	МОП		Лестничная клетка											13.8	13.8		2.6
9	МОП		Лифтовой холл											7.2			2.6

[illegible]

10	кв.44	4	Санузел	4.1	4.1		4.1									26
Итого по квартире № 44				45.7	45.7	21.4	24.3									
10	кв.45	1	Коридор	4.2	4.2		4.2									26
10	кв.45	2	Жилая комната	17.0	17.0	17.0										26
10	кв.45	3	Жилая комната	18.0	18.0	18.0										26
10	кв.45	4	Кухня	8.8	8.8		8.8									26
10	кв.45	5	Санузел	4.2	4.2		4.2									26
Итого по квартире № 45				52.2	52.2	35.0	17.2									
10	кв.82	1	Коридор	7.2	7.2		7.2									26
10	кв.82	2	Кухня	17.1	17.1		17.1									26
10	кв.82	3	Жилая комната	16.6	16.6	16.6										26
10	кв.82	4	Санузел	1.6	1.6		1.6									26
10	кв.82	5	Санузел	3.4	3.4		3.4									26
10	кв.82	6	Жилая комната	13.5	13.5	13.5										26
10	кв.82		Лоджия					4.9								26
Итого по квартире № 82				59.4	59.4	30.1	29.3	4.9								
10	кв.83	1	Коридор	7.0	7.0		7.0									26
10	кв.83	2	Жилая комната	14.0	14.0	14.0										26
10	кв.83	3	Кухня	15.9	15.9		15.9									26
10	кв.83	4	Санузел	4.2	4.2		4.2									26
10	кв.83		Лоджия					5.1								26
Итого по квартире № 83				41.1	41.1	14.0	27.1	5.1								
10	кв.84	1	Коридор	7.0	7.0		7.0									26
10	кв.84	2	Санузел	4.1	4.1		4.1									26
10	кв.84	3	Кухня	16.0	16.0		16.0									26
10	кв.84	4	Жилая комната	19.6	19.6	19.6										26
Итого по квартире № 84				46.7	46.7	19.6	27.1									
10	кв.85	1	Коридор	7.5	7.5		7.5									26
10	кв.85	2	Жилая комната	12.8	12.8	12.8										26
10	кв.85	3	Санузел	3.3	3.3		3.3									26
10	кв.85	4	Санузел	1.6	1.6		1.6									26
10	кв.85	5	Жилая комната	19.4	19.4	19.4										26
10	кв.85	6	Кухня	16.7	16.7		16.7									26
10	кв.85		Лоджия					4.4								26
Итого по квартире № 85				61.3	61.3	32.2	29.1	4.4								

[illegible]

[illegible]

МОП 10 этаж																
10	МОП		Коридор											16.5		2.6
10	МОП		Лестничная клетка											13.7	13.7	2.6
10	МОП		Лифтовой холл											7.1		2.6
10	МОП		Коридор											13.0		2.6
10	МОП		Лестничная клетка											13.8	13.8	2.6
10	МОП		Лифтовой холл											7.2		2.6
10	МОП		Коридор											13.0		2.6
10	МОП		Лифтовой холл											7.1		2.6
10	МОП		Лестничная клетка											13.5	13.5	2.6
10	МОП		Коридор											32.2		2.6
10	МОП		Лифтовой холл											10.3		2.6
10	МОП		Лестничная клетка											14.4	14.4	2.6
Итого по МОП														161.8	55.4	
Итого по 10-му этажу				1018.9	1018.9	544.3	474.6	18.7						161.8	55.4	
Подвал																
Подвал	МОП	1	Тех.помещение											211.4	13.6	2.08
Подвал	МОП	2	Лестничная клетка											13.6		2.08
Подвал	МОП	3	Тех.помещение											7.4		2.08
Подвал	МОП	4	Электрощито- вая 1											11.4		2.08
Подвал	МОП	5	Тех.помещение											227.3		2.48
Подвал	МОП	6	Тех.помещение											14.1		2.48
Подвал	МОП	7	Тех.помещение											7.5		2.48
Подвал	МОП	8	Тех.помещение											146.1		2.48
Подвал	МОП	9	ИТП											33.8		2.48
Подвал	МОП	10	Тех.помещение											7.5		2.48
Подвал	МОП	11	Лестничная клетка											13.8	13.8	2.48
Подвал	МОП	12	Электрощито-											9.8		2.48



ООО «Земля»	
Слито	58 листов
	
Костанова С.Г.	
03	2026г