План

1-й этаж

Российская Федерация, Тюменская область, городской округ город Тюмень, город Тюмень, улица Трактовая, дом 207

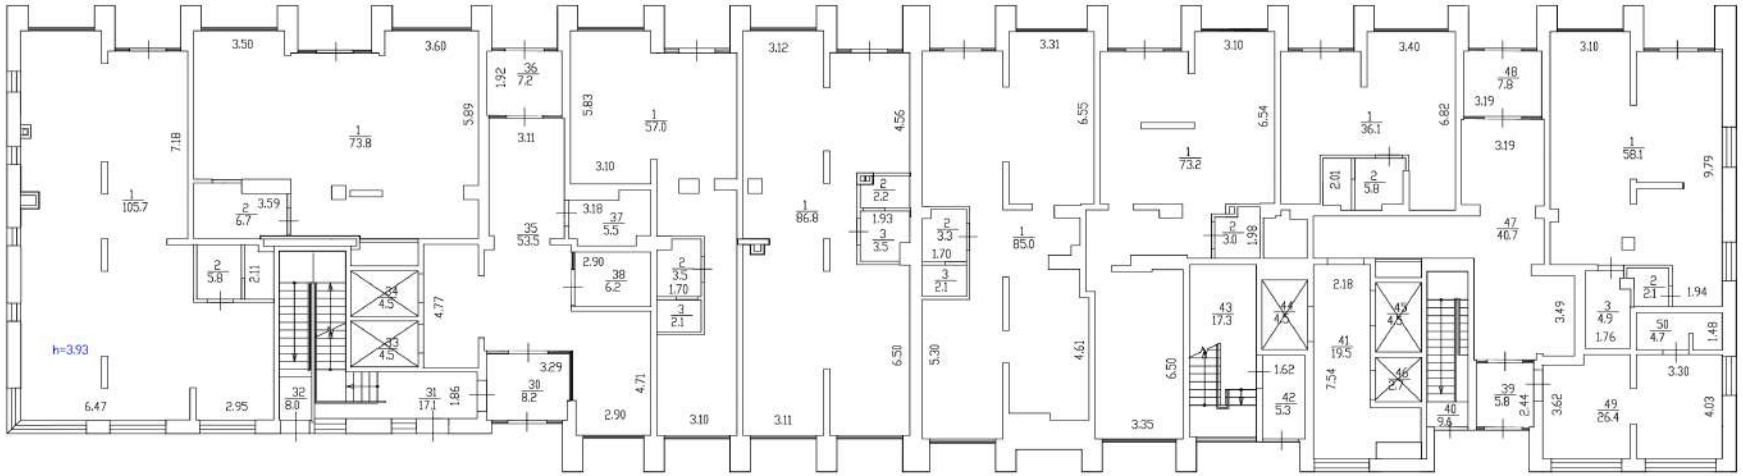

Фрагмент плана 1-го этажа

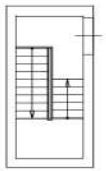

Масштаб 1:200

Фрагмент плана 1-го этажа

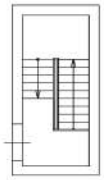

План

2-и этаж

Российская Федерация, Тюменская область, городской округ город Тюмень, город Тюмень, улица Трактовая, дом 207

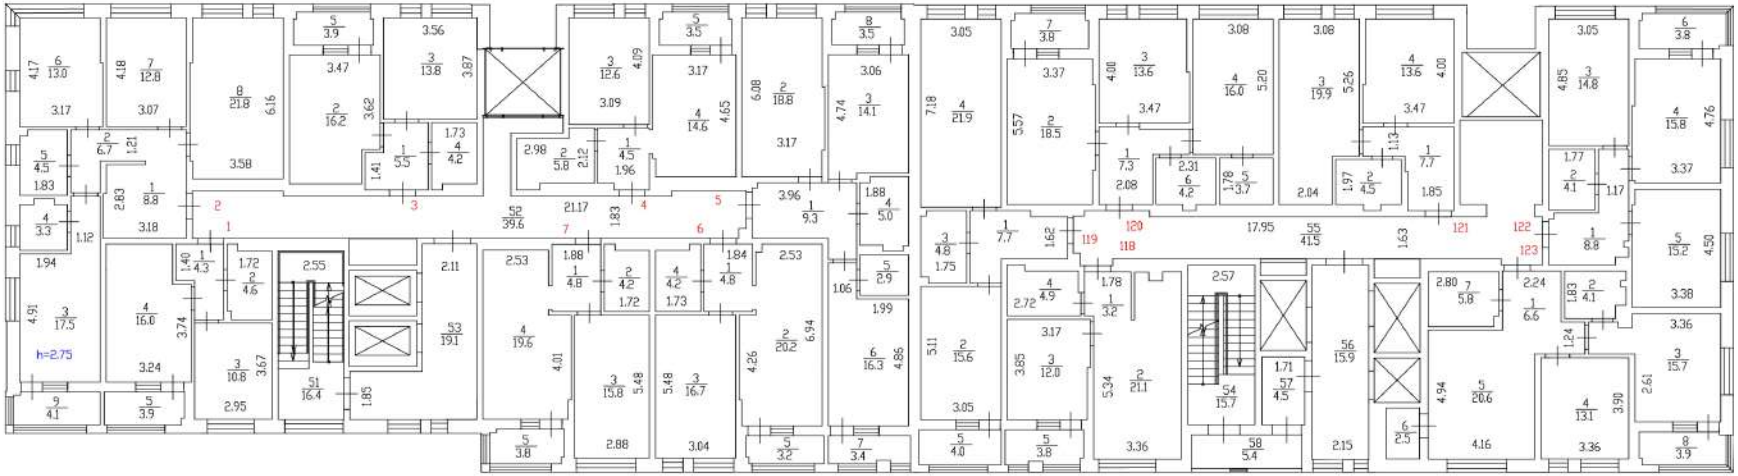

Масштаб 1:200

План

3-и этаж

Российская Федерация, Тюменская область, городской округ город Тюмень, город Тюмень, улица Трактовая, дом 207

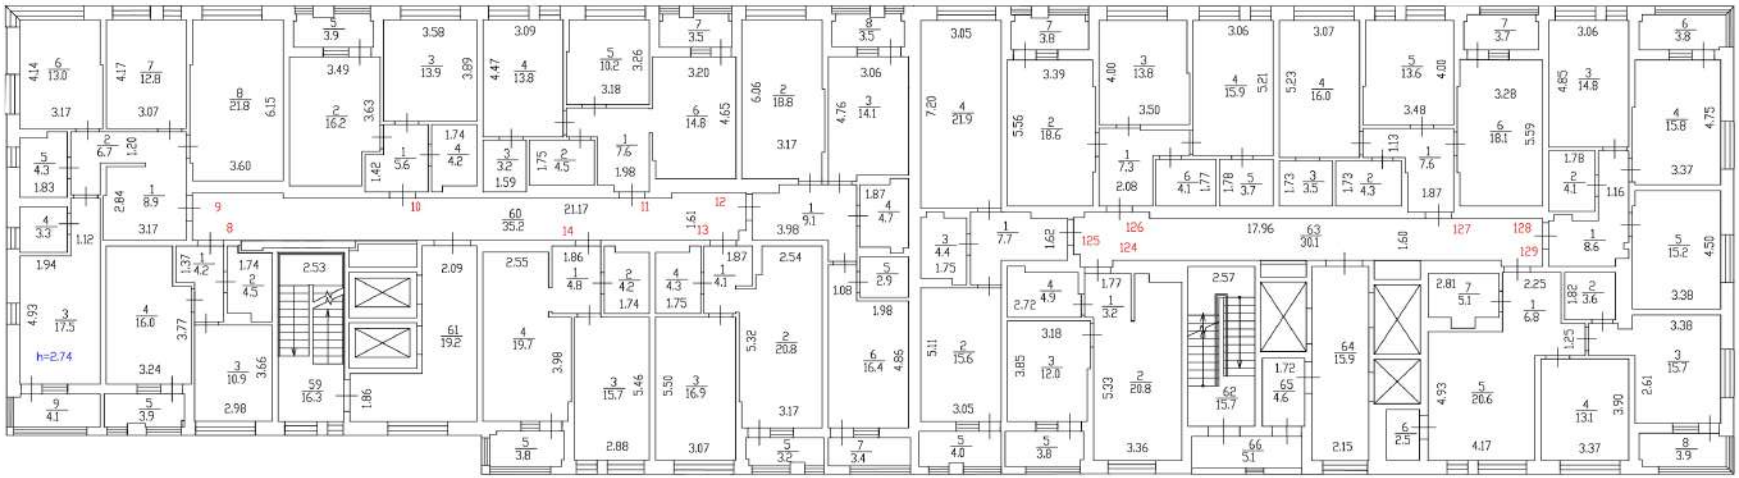

Масштаб 1:200

План

4-и этаж

Российская Федерация, Тюменская область, городской округ город Тюмень, город Тюмень, улица Трактовая, дом 207

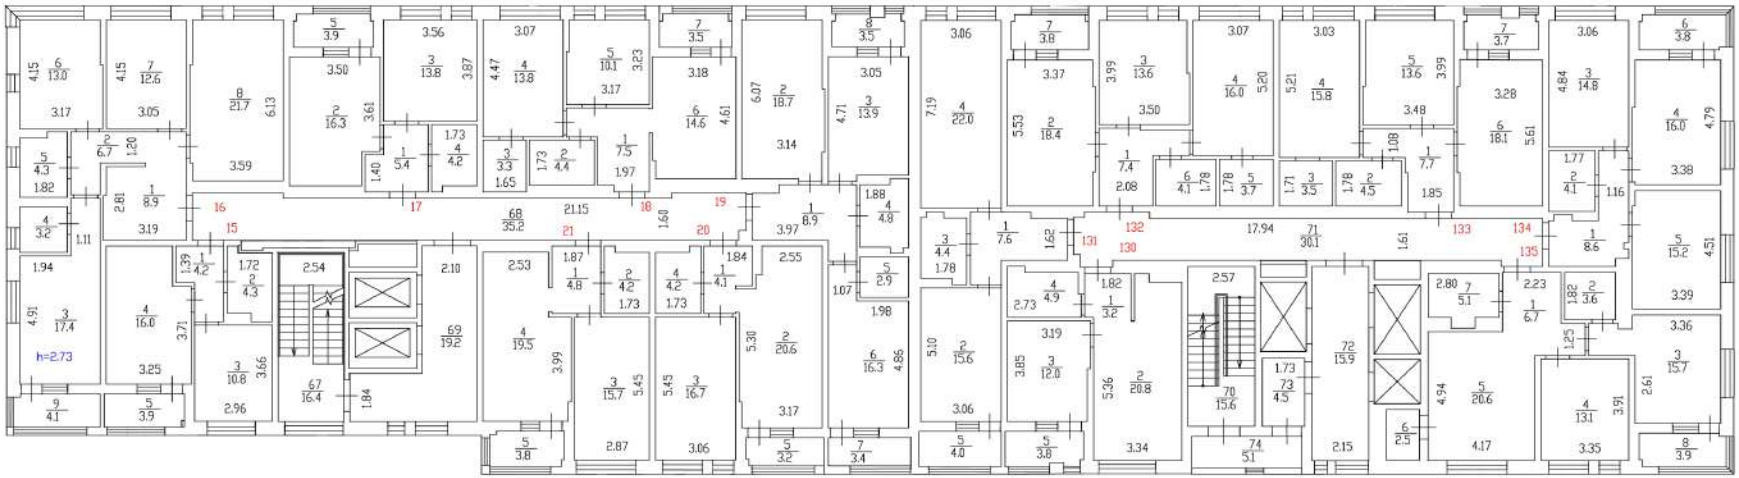

Масштаб 1:200

План

5-и этаж

Российская Федерация, Тюменская область, городской округ город Тюмень, город Тюмень, улица Трактовая, дом 207

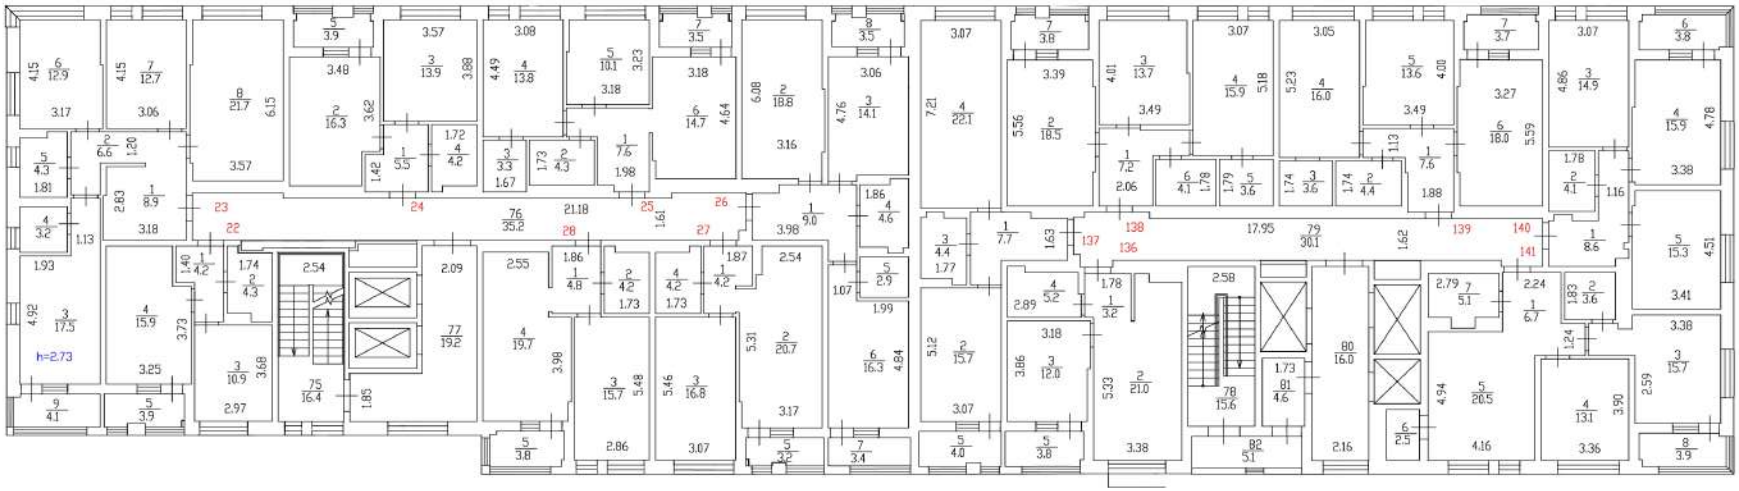

Масштаб 1:200

План

6-и этаж

Российская Федерация, Тюменская область, городской округ город Тюмень, город Тюмень, улица Трактовая, дом 207

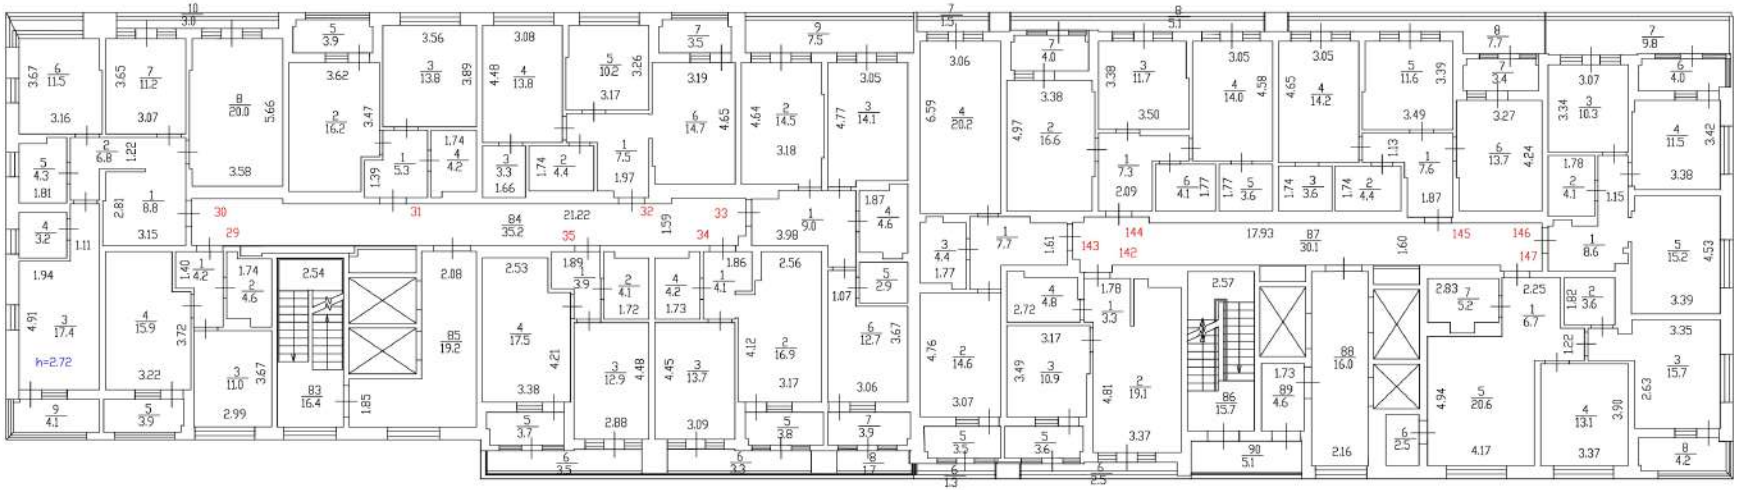

Масштаб 1:200

План

7-и этаж

Российская Федерация, Тюменская область, городской округ город Тюмень, город Тюмень, улица Трактовая, дом 207

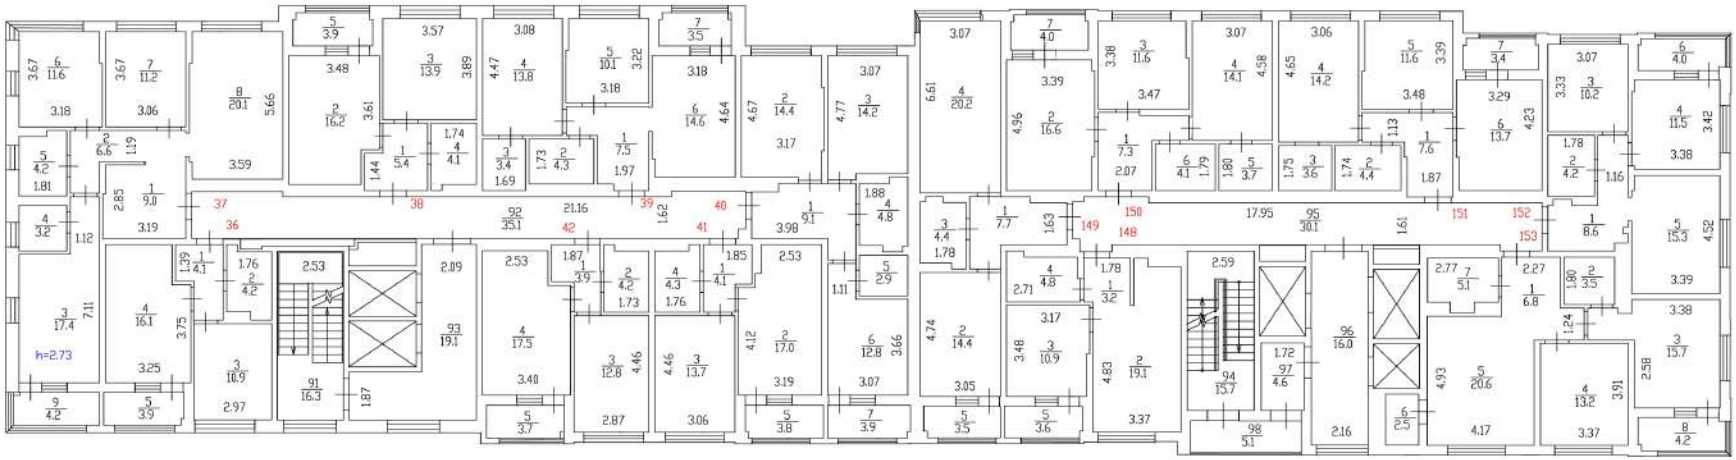

Масштаб 1:200

План

8-и этаж

Российская Федерация, Тюменская область, городской округ город Тюмень, город Тюмень, улица Трактовая, дом 207

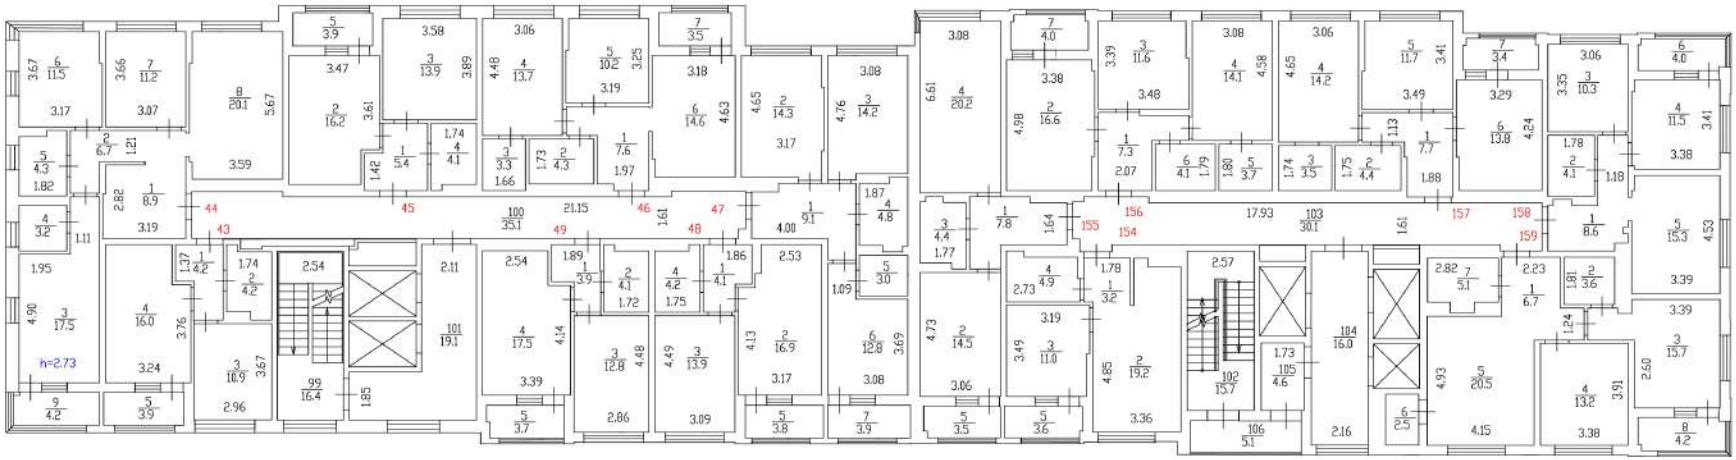

Масштаб 1:200

План

9-и этаж

Российская Федерация, Тюменская область, городской округ город Тюмень, город Тюмень, улица Трактовая, дом 207

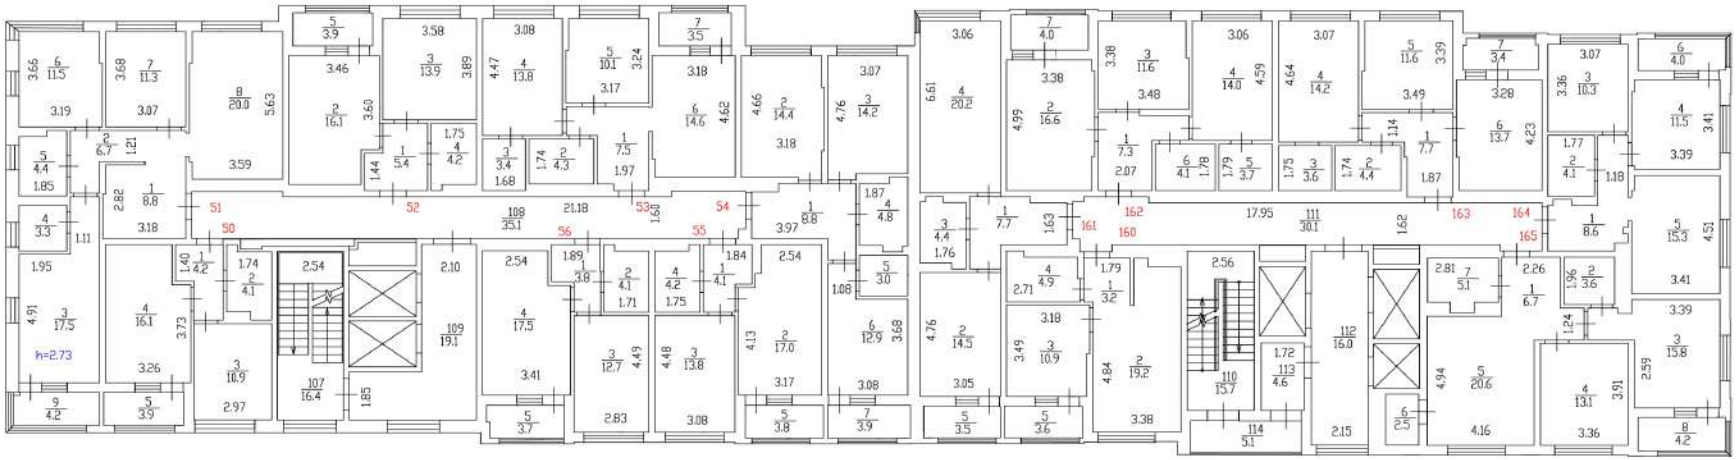

Масштаб 1:200

План

10-й этаж

Российская Федерация, Тюменская область, городской округ город Тюмень, город Тюмень, улица Трактовая, дом 207

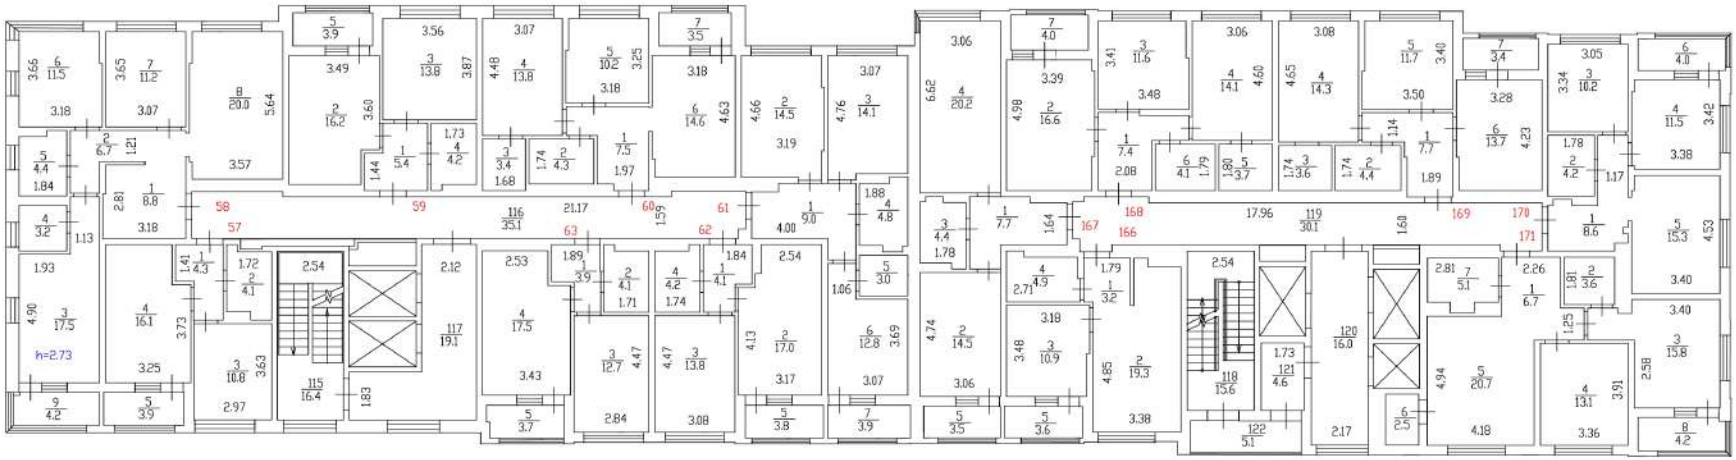

Масштаб 1:200

План

11-и этаж

Российская Федерация, Тюменская область, городской округ город Тюмень, город Тюмень, улица Трактовая, дом 207

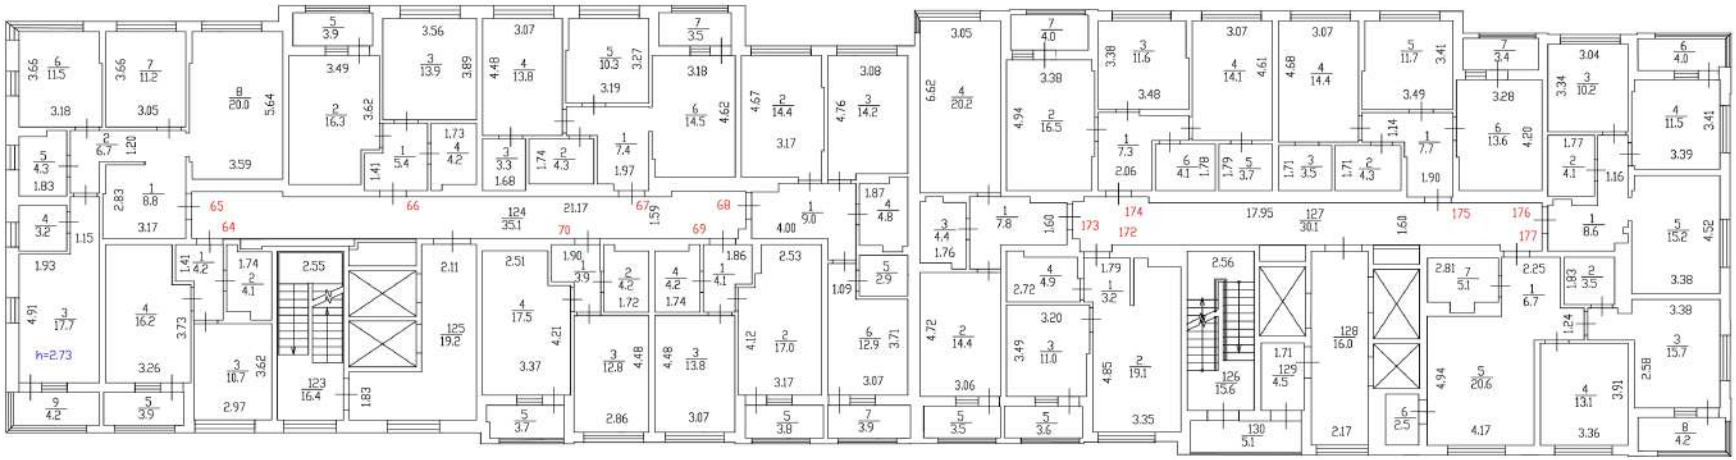

Масштаб 1:200

План

12-й этаж

Российская Федерация, Тюменская область, городской округ город Тюмень, город Тюмень, улица Трактовая, дом 207

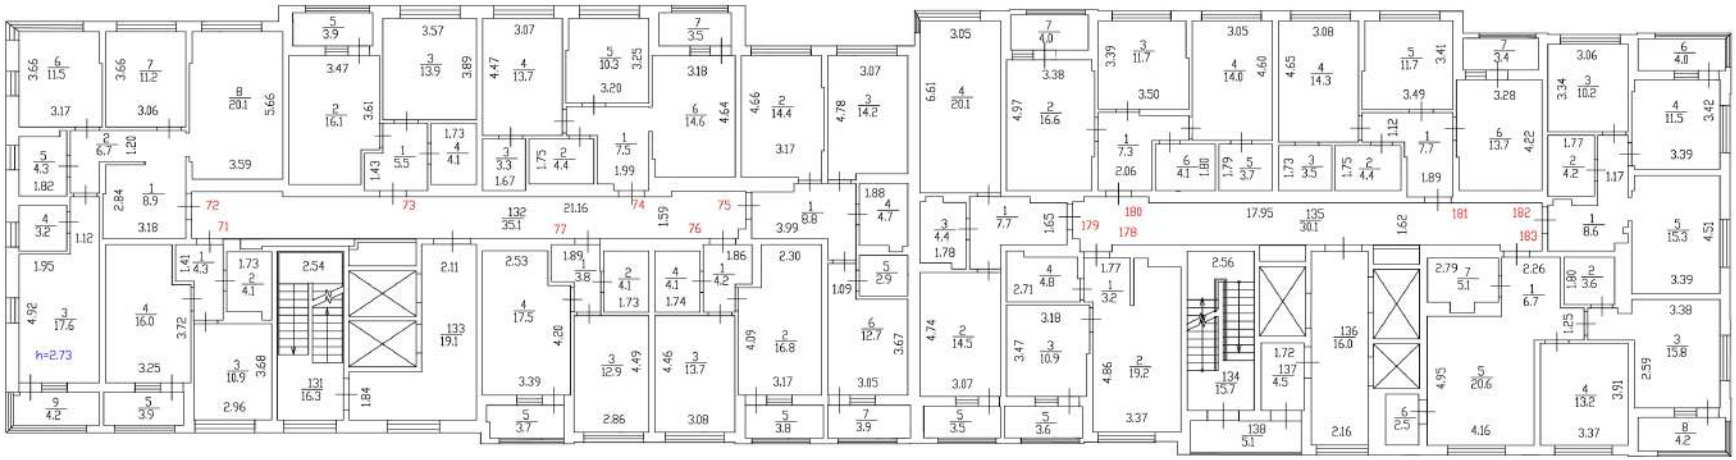

Масштаб 1:200

План

13-й этаж

Российская Федерация, Тюменская область, городской округ город Тюмень, город Тюмень, улица Трактовая, дом 207

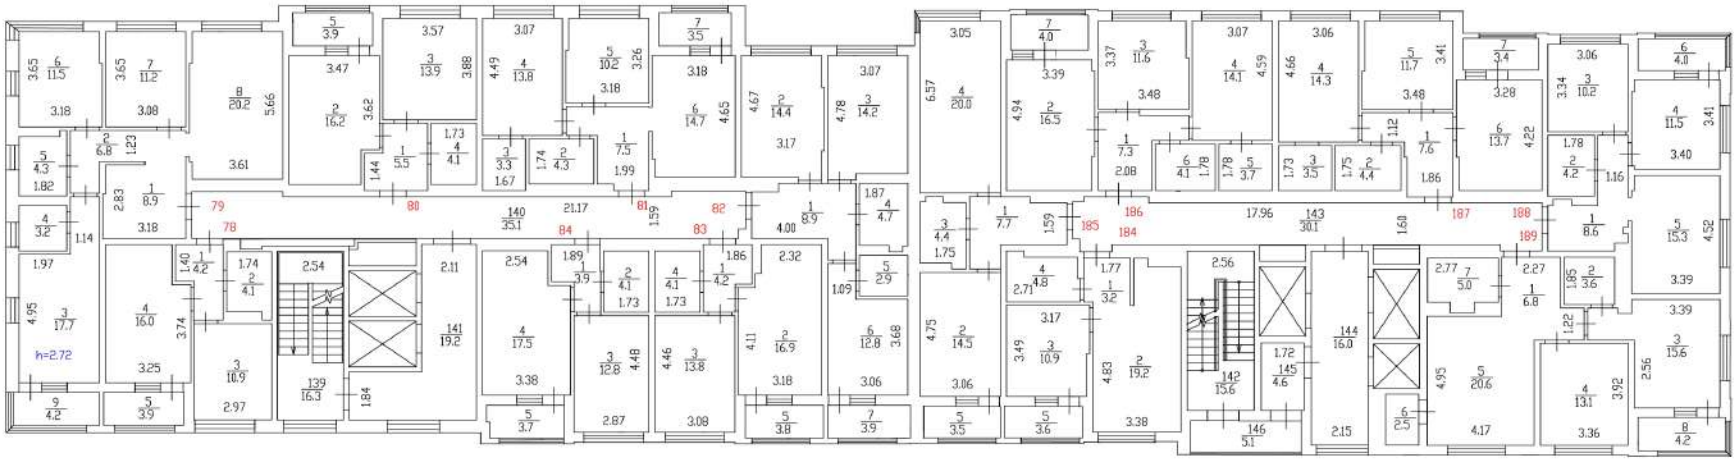

Масштаб 1:200

План

14-й этаж

Российская Федерация, Тюменская область, городской округ город Тюмень, город Тюмень, улица Трактовая, дом 207

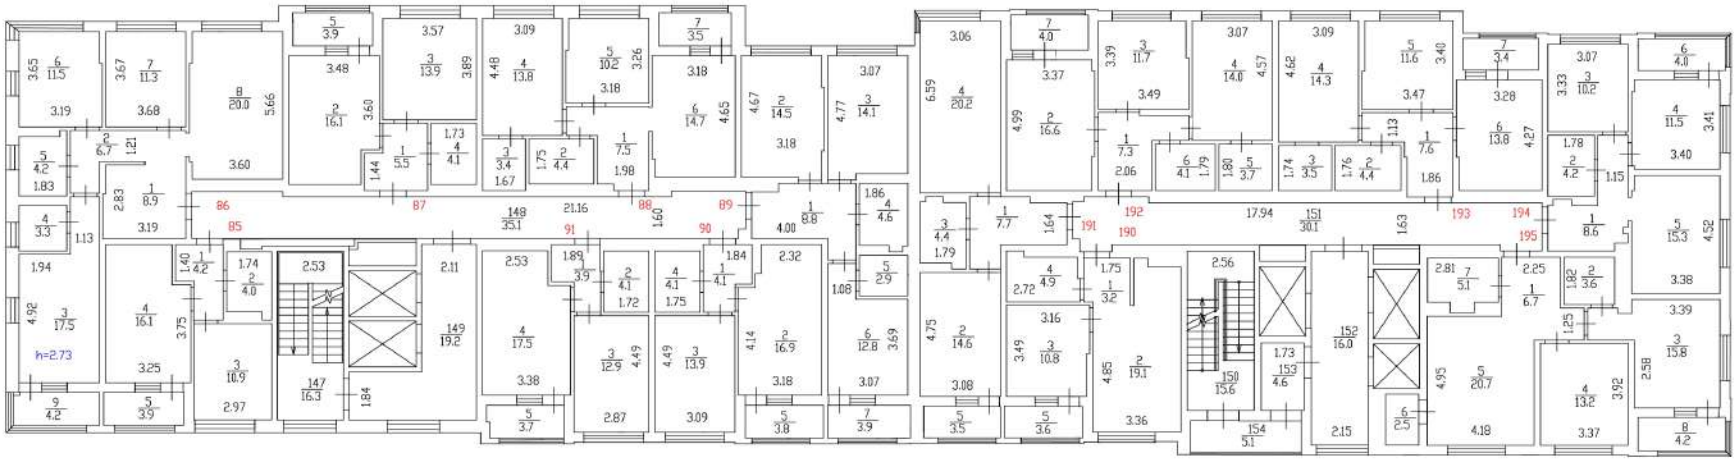

Масштаб 1:200

План

15-й этаж

Российская Федерация, Тюменская область, городской округ город Тюмень, город Тюмень, улица Трактовая, дом 207

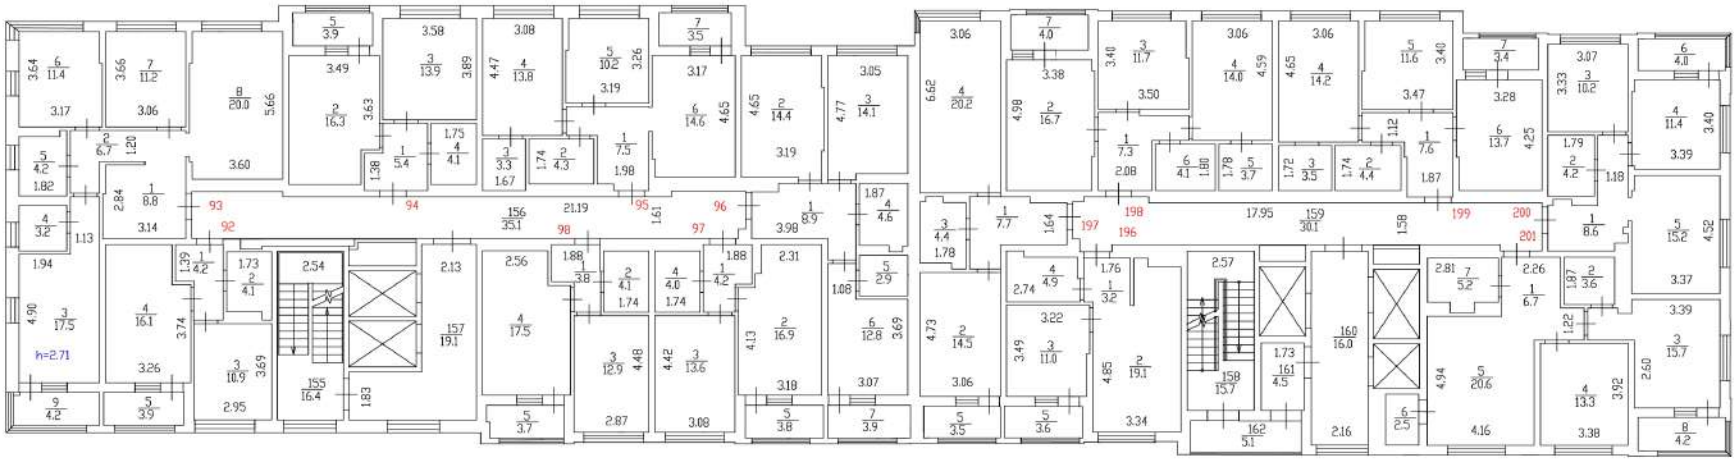

Масштаб 1:200

План

16-й этаж

Российская Федерация, Тюменская область, городской округ город Тюмень, город Тюмень, улица Трактовая, дом 207

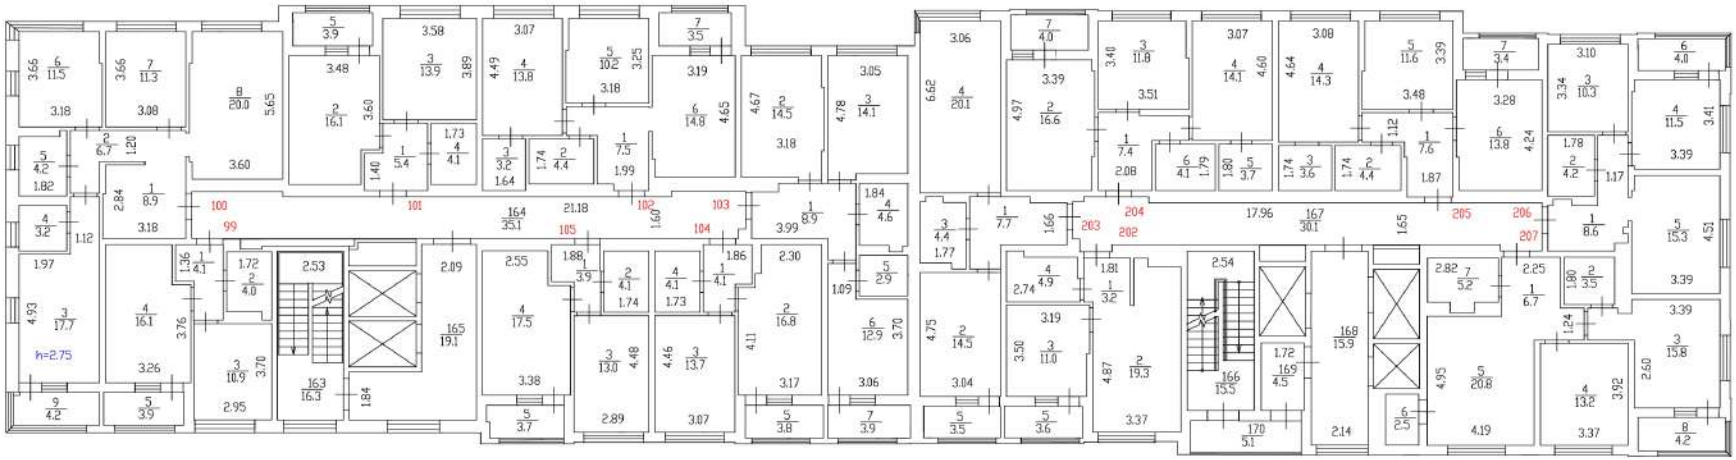

Масштаб 1:200

План

17-й этаж

Российская Федерация, Тюменская область, городской округ город Тюмень, город Тюмень, улица Трактовая, дом 207

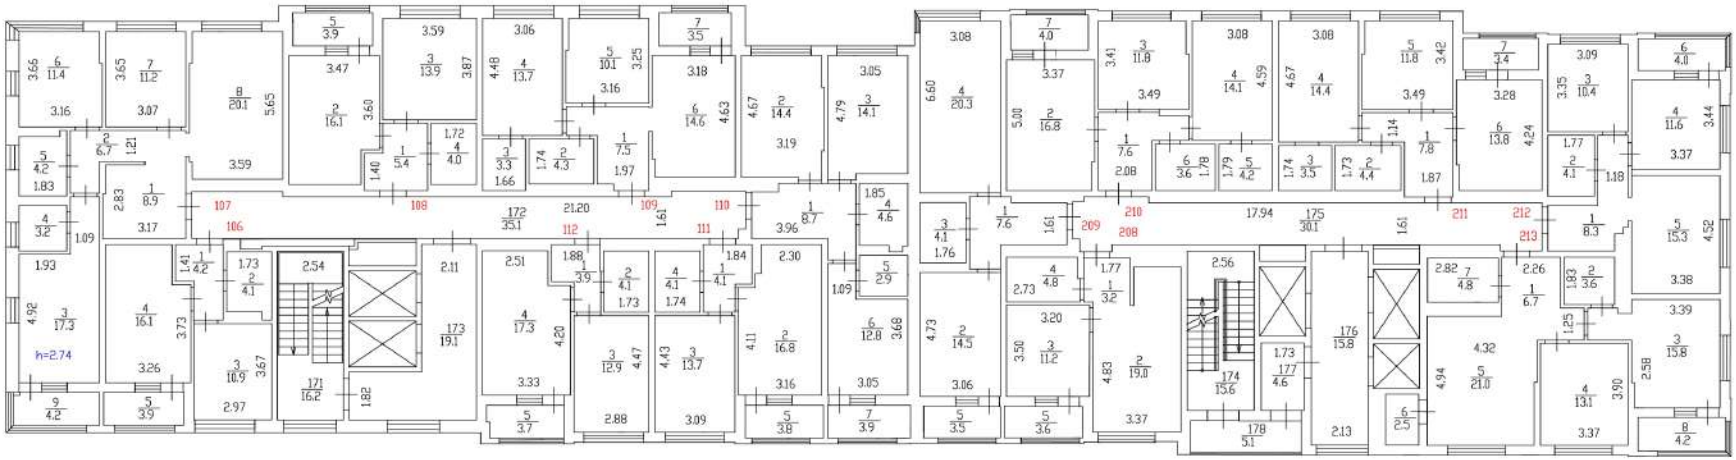

Масштаб 1:200

План

18-й этаж

Российская Федерация, Тюменская область, городской округ город Тюмень, город Тюмень, улица Трактовая, дом 207

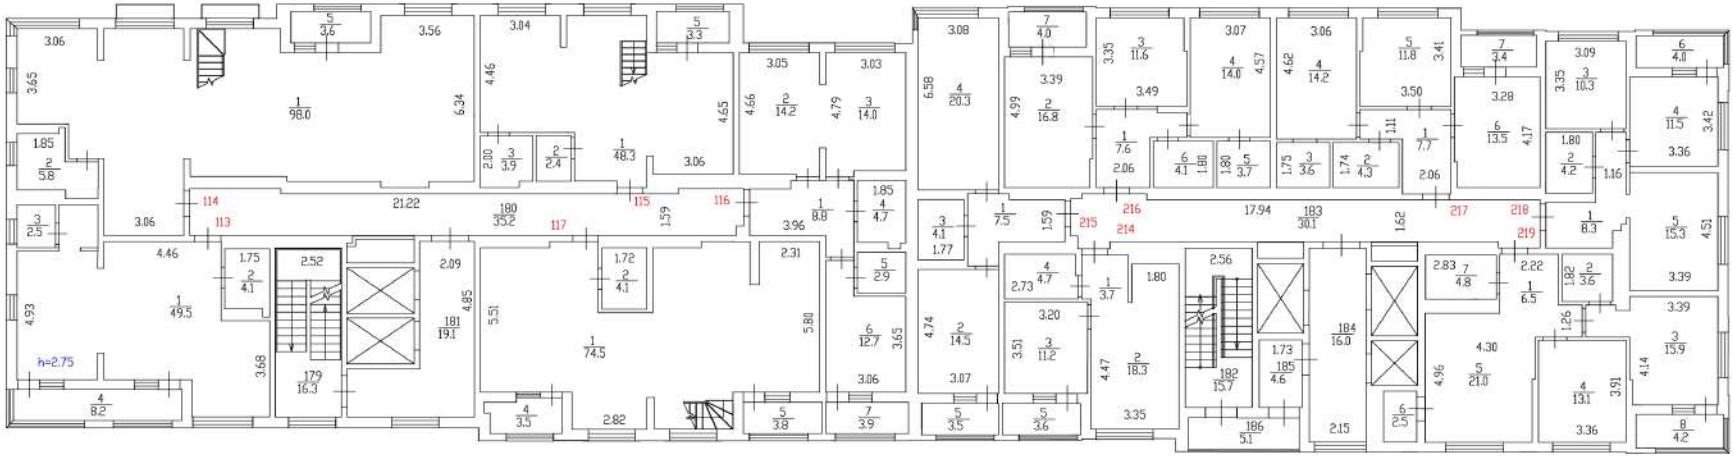

Масштаб 1:200

План

19-й этаж

Российская Федерация, Тюменская область, городской округ город Тюмень, город Тюмень, улица Трактовая, дом 207

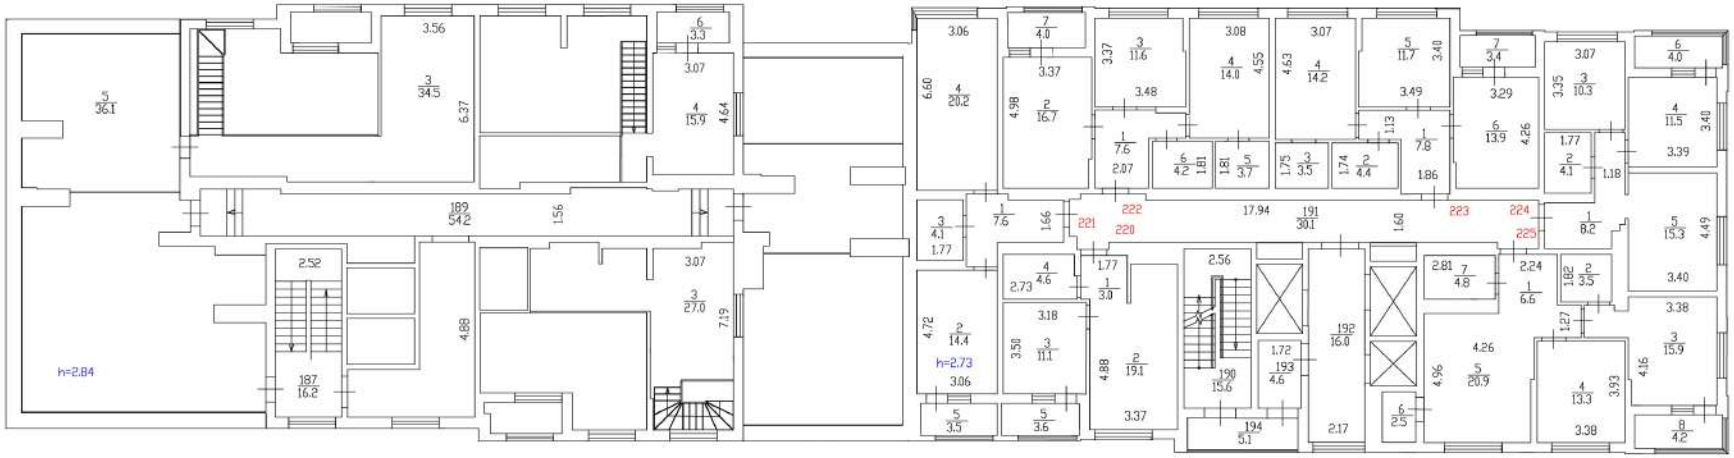

Масштаб 1:200

План

20-и этах

Российская Федерация, Тюменская область, городской округ город Тюмень, город Тюмень, улица Трактовая, дом 207

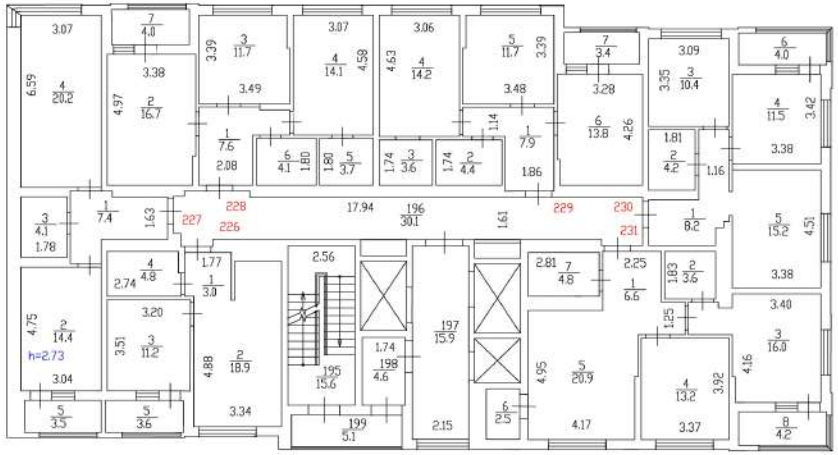

Масштаб 1:200

План

21-й этаж

Российская Федерация, Тюменская область, городской округ город Тюмень, город Тюмень, улица Трактовая, дом 207

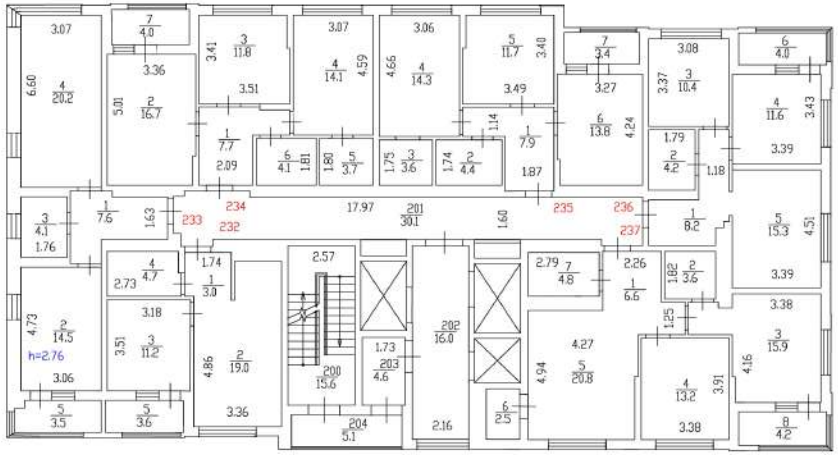

Масштаб 1:200

План

22-и этаж

Российская Федерация, Тюменская область, городской округ город Тюмень, город Тюмень, улица Трактовая, дом 207

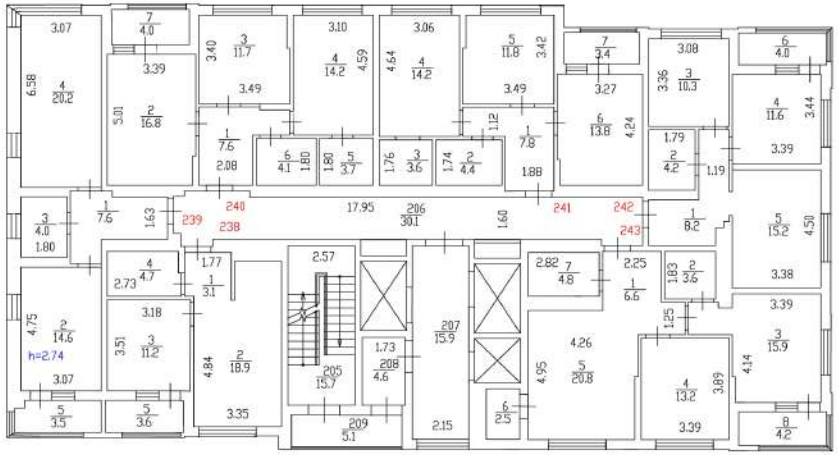

Масштаб 1:200

План

23-и этаж

Российская Федерация, Тюменская область, городской округ город Тюмень, город Тюмень, улица Трактовая, дом 207

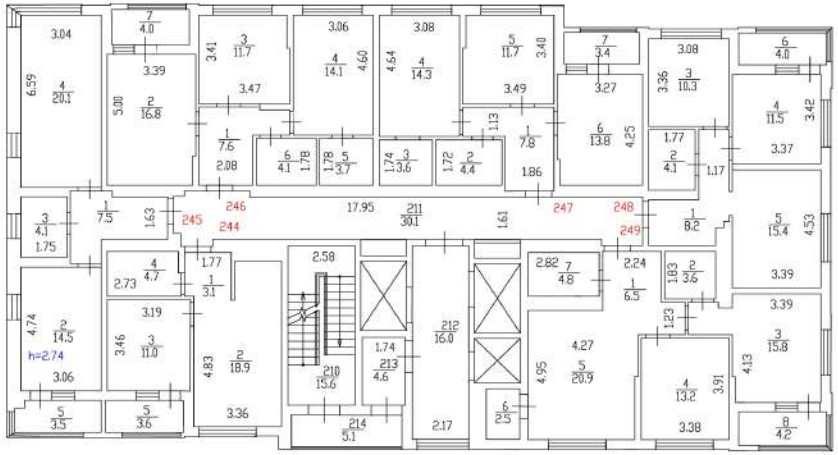

Масштаб 1:200

План

24-и этаж

Российская Федерация, Тюменская область, городской округ город Тюмень, город Тюмень, улица Трактовая, дом 207

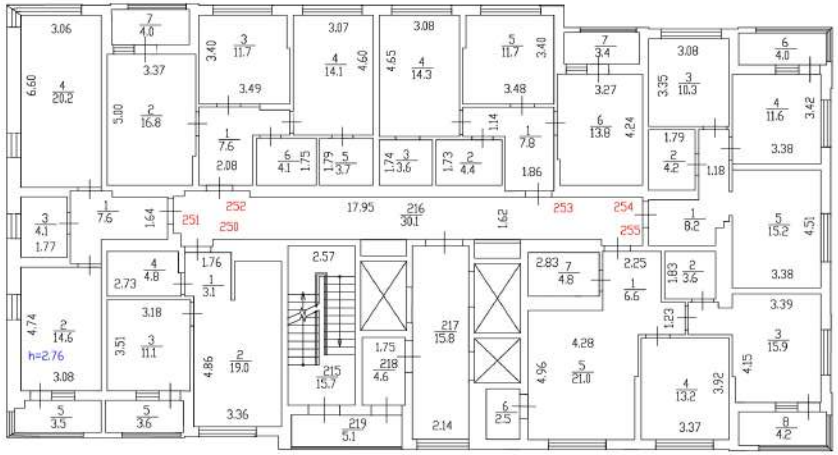

Масштаб 1:200

План

Антресоль на отм. +76,200

Российская Федерация, Тюменская область, городской округ город Тюмень, город Тюмень, улица Трактовая, дом 207



Масштаб 1:200

План

25-и этаж

Российская Федерация, Тюменская область, городской округ город Тюмень, город Тюмень, улица Трактовая, дом 207

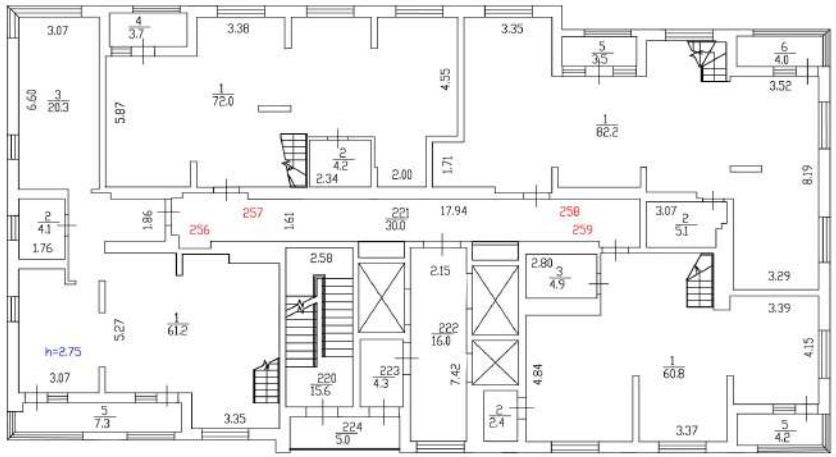

Масштаб 1:200

План

Подвал

Российская Федерация, Тюменская область, городской округ город Тюмень, город Тюмень, улица Трактовая, дом 287

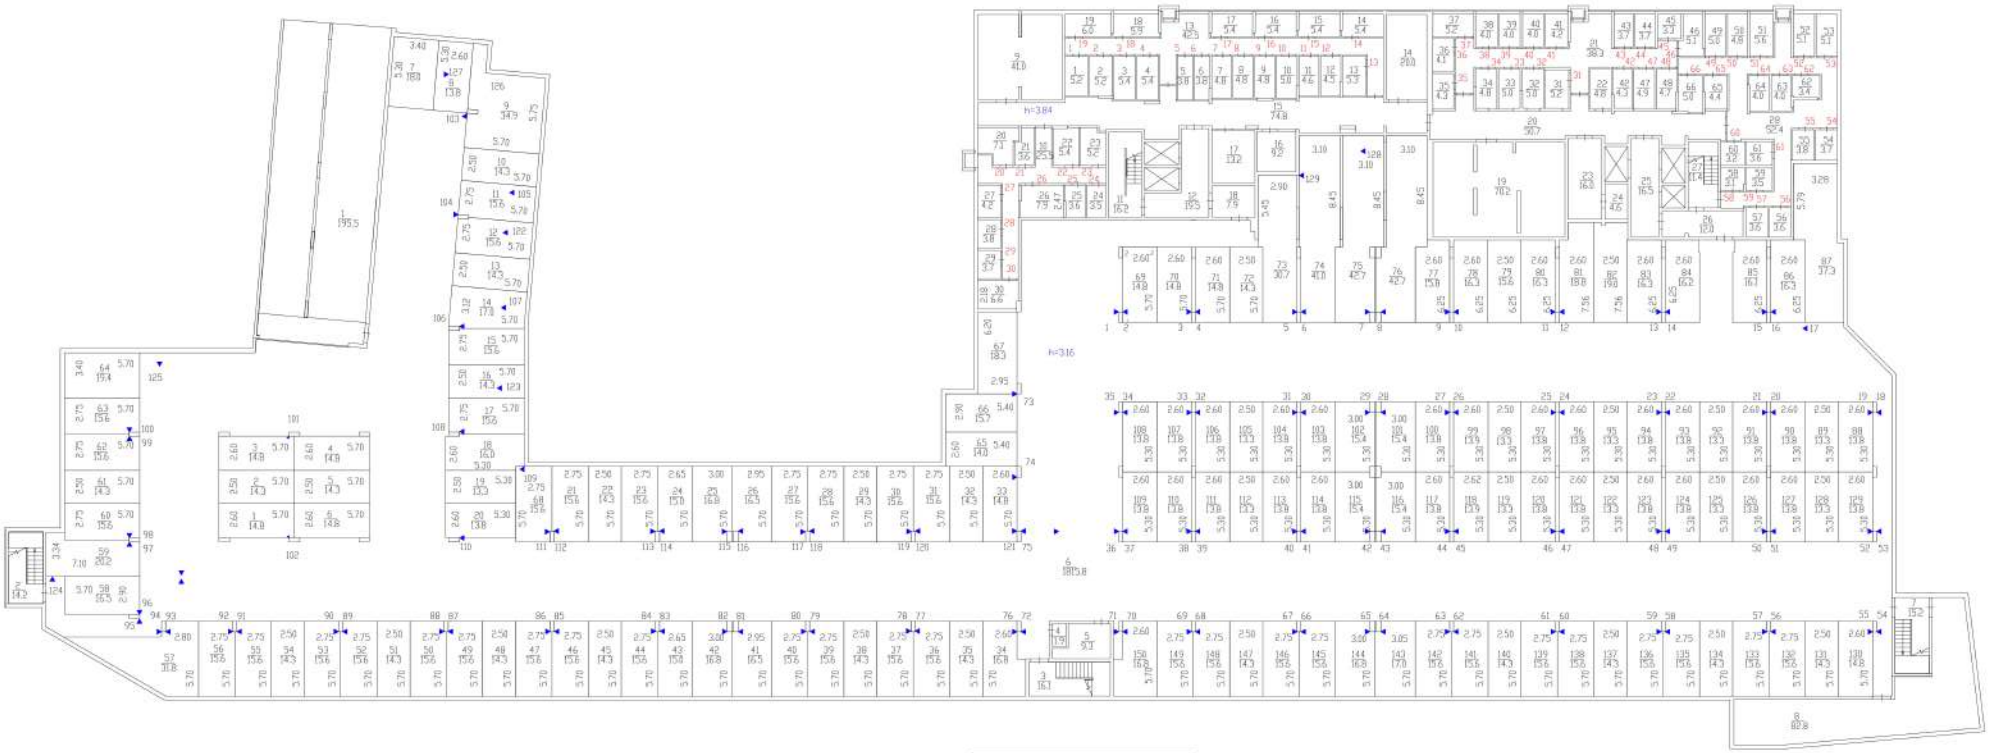

Фрагмент плана 1-го этажа на отметке 0,000



Масштаб 1:200

Российская Федерация, Тюменская область, городской округ город Тюмень, город Тюмень, улица Трактовая, дом 207

План

Схема кровли на отм. +81,180

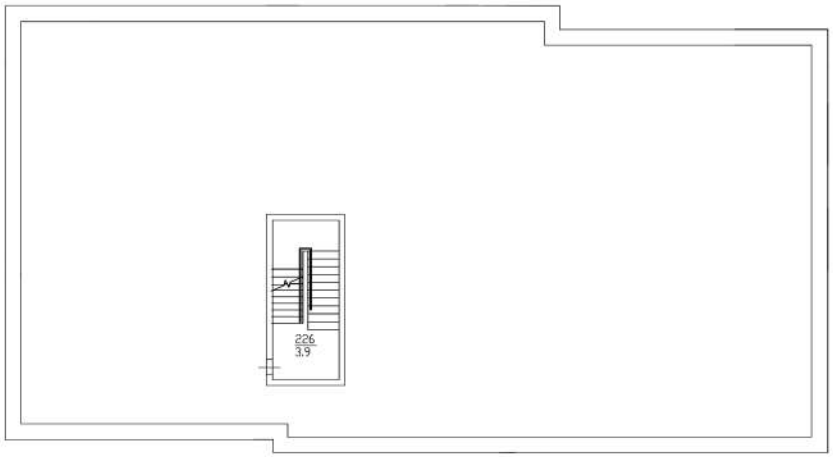

Масштаб 1:200